



Vest:
Helge Nielsens Allé 7, 1B
DK-8723 Løsning
CVR 37538663

Øst:
Frydenlundsvej 30, E
DK - 2950 Vedbæk
CVR 37538663

5270 Ny Højtofte Autistcenter

Kundens Boenhed

Emne:	Tegn nr.:	Dato:	Index Dato	Index	A	B	C	D	E	F	G	H	I	J	K	L	M	N	O	P	Q	R	S	T	U	V	W	X	Y	Z
Plan	01.0R-100	17.04.2023	24.04.2023	B	X	X	X	X																						
Production Elevations	01.0R-100.1	17.04.2023		A	X	X	X	X																						
VVS Plan	01.0R-101	17.04.2023	20.06.2023	B	X	X	X	X																						
EL. Plan	01.0R-102	17.04.2023		A	X	X	X	X																						
EL. Note	01.0R-103	17.04.2023		A	X	X	X	X																						
Neoprene Plan	01.0R-104	17.04.2023		A	X	X	X	X																						
Ventilation Plan	01.0R-105	17.04.2023		A	X	X	X	X																						
Opstalt 01	01.0R-125	17.04.2023		A	X	X	X	X																						
Opstalt 02	01.0R-126	17.04.2023		A	X	X	X	X																						
Opstalt 03	01.0R-127	17.04.2023	24.04.2023	B	X	X	X	X																						
Opstalt 04	01.0R-128	17.04.2023	24.04.2023	B	X	X	X	X																						
Opstalt Skakt, VÆG C	01.0R-130	17.04.2023	20.06.2023	B	X	X	X	X																						
Udvendig opstalt ved dør, VÆG A	01.0R-131	17.04.2023		A	X	X	X	X																						
VÆG B	01.0R-132	29.06.2023		A	X	X	X	X																						
VÆG D	01.0R-133	29.06.2023		A	X	X	X	X																						
Snit i Dørtrin	01.0R-150	17.04.2023	04.10.2023	C	X	X	X	X																						
Materialeliste	Materialeliste	17.04.2023		A	X	X	X	X																						
Positionsliste	Positionsliste	17.04.2023		A	X	X	X	X																						

DGNB: Yes **Svanemærket:** No

FORDELINGS DATO:

DAG: 17 24 20 04
MÅNED: 04 04 06 10
ÅR: 23 23 23 23

TEGNINGSFORDELING TIL:

Intern kontrol																															
Kunde																															
Produktionen / endelige tegninger																															

Emne:

Index: **D**


Index dato: 04.10.2023

Tegn. nr.:

TEGNINGS OG FORDELINGSLISTE

Optegn.: 17.04.2023

01.0R-099

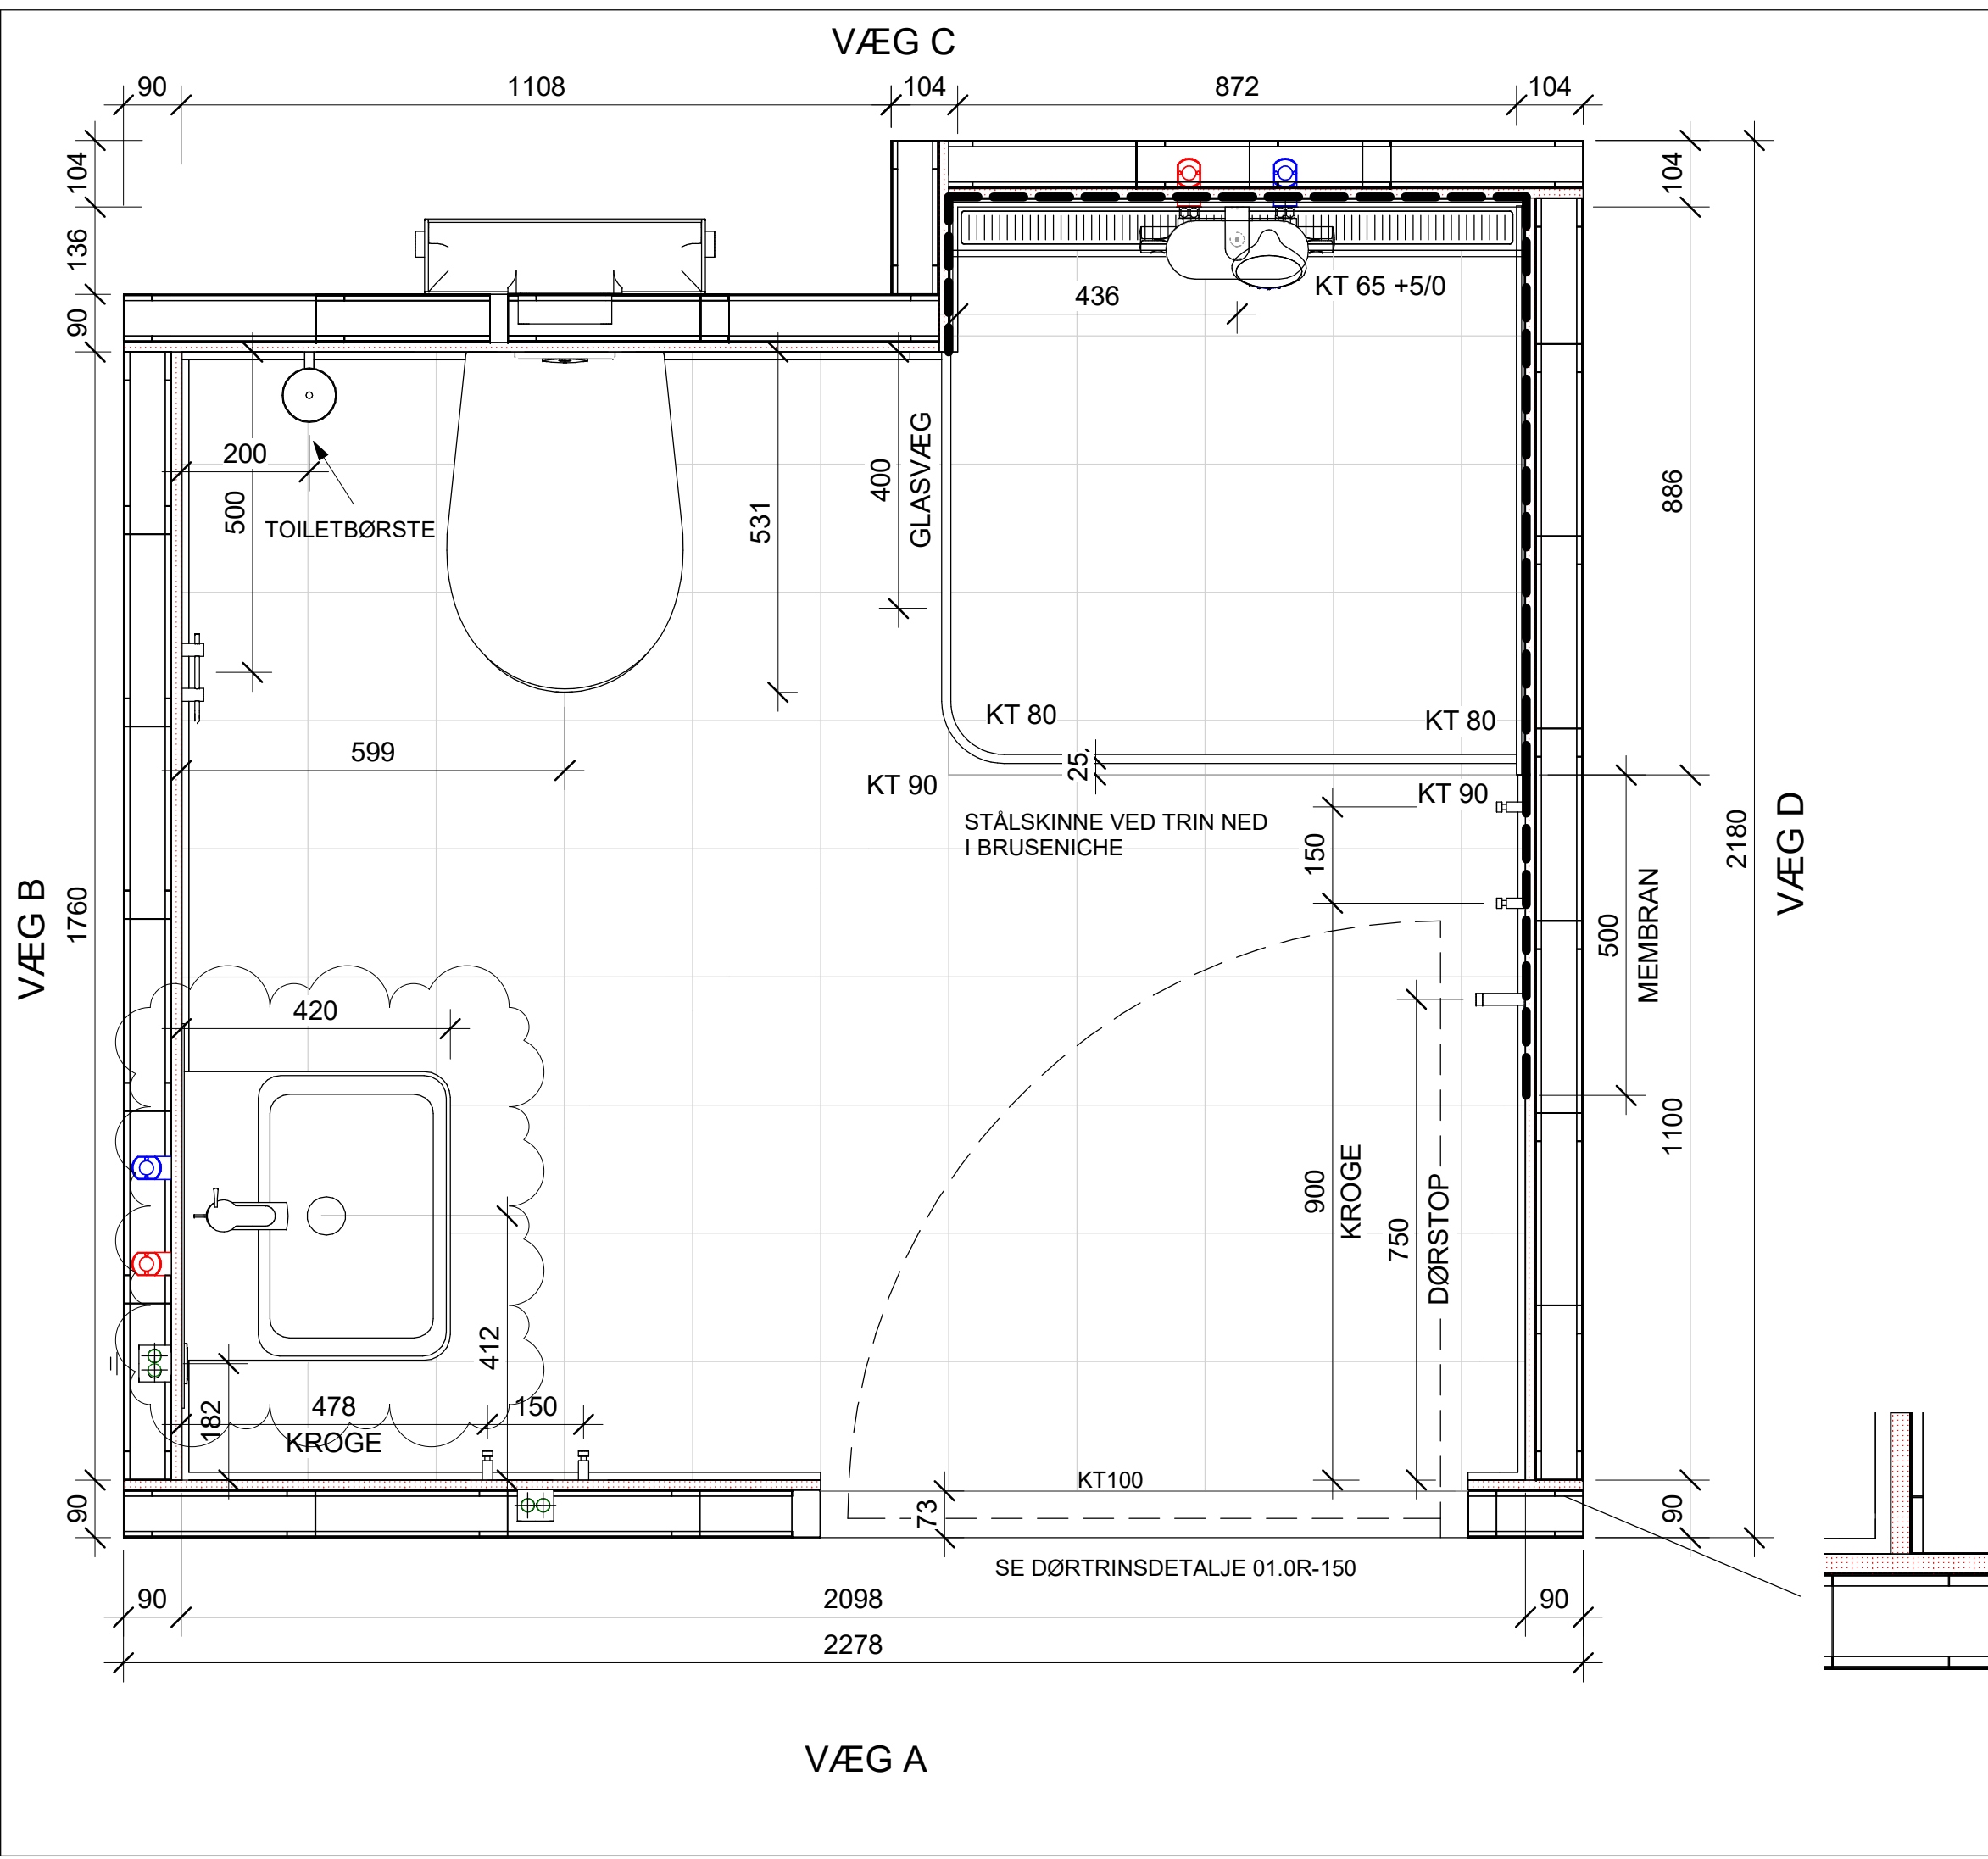

FLISER/KLINKER:
 GULV: CARNABY STREET 197x197mm
 MODUL: 200x200mm
 SILIKONE FARVE: SILK GREY
 FUGEFARVE: SAND GREY

FLISER/KLINKER:
 VÆGGE: CARNABY STREET 197x197mm
 MODUL: 200x200mm
 SILIKONE FARVE: SILK GREY
 FUGEFARVE: SAND GREY

MEMBRAN I HENHOLD TIL SBI 252

--- ANGIVER MEMBRAN PÅ VÆGGE



Vest: Helge Nielsens Allé 7, 1B
 DK-8723 Løsning
 CVR 37538663

Øst: Frydenlundsvej 30, E
 DK - 2950 Vedbæk
 CVR 37538663

5270

Ny Højtofte Autistcenter

Svanemærket: No DGNB: Yes

Date: 17.04.2023

Drawn by:

Rev	Description	Date
A	Index A	
B	Jf. Sky	24.04.2023


Drawing No.: 01.0R-100


Subject: Plan

Client Type: Boenhed

Apartment:

Scale: As indicated

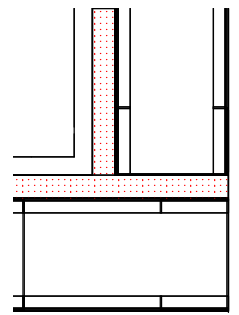

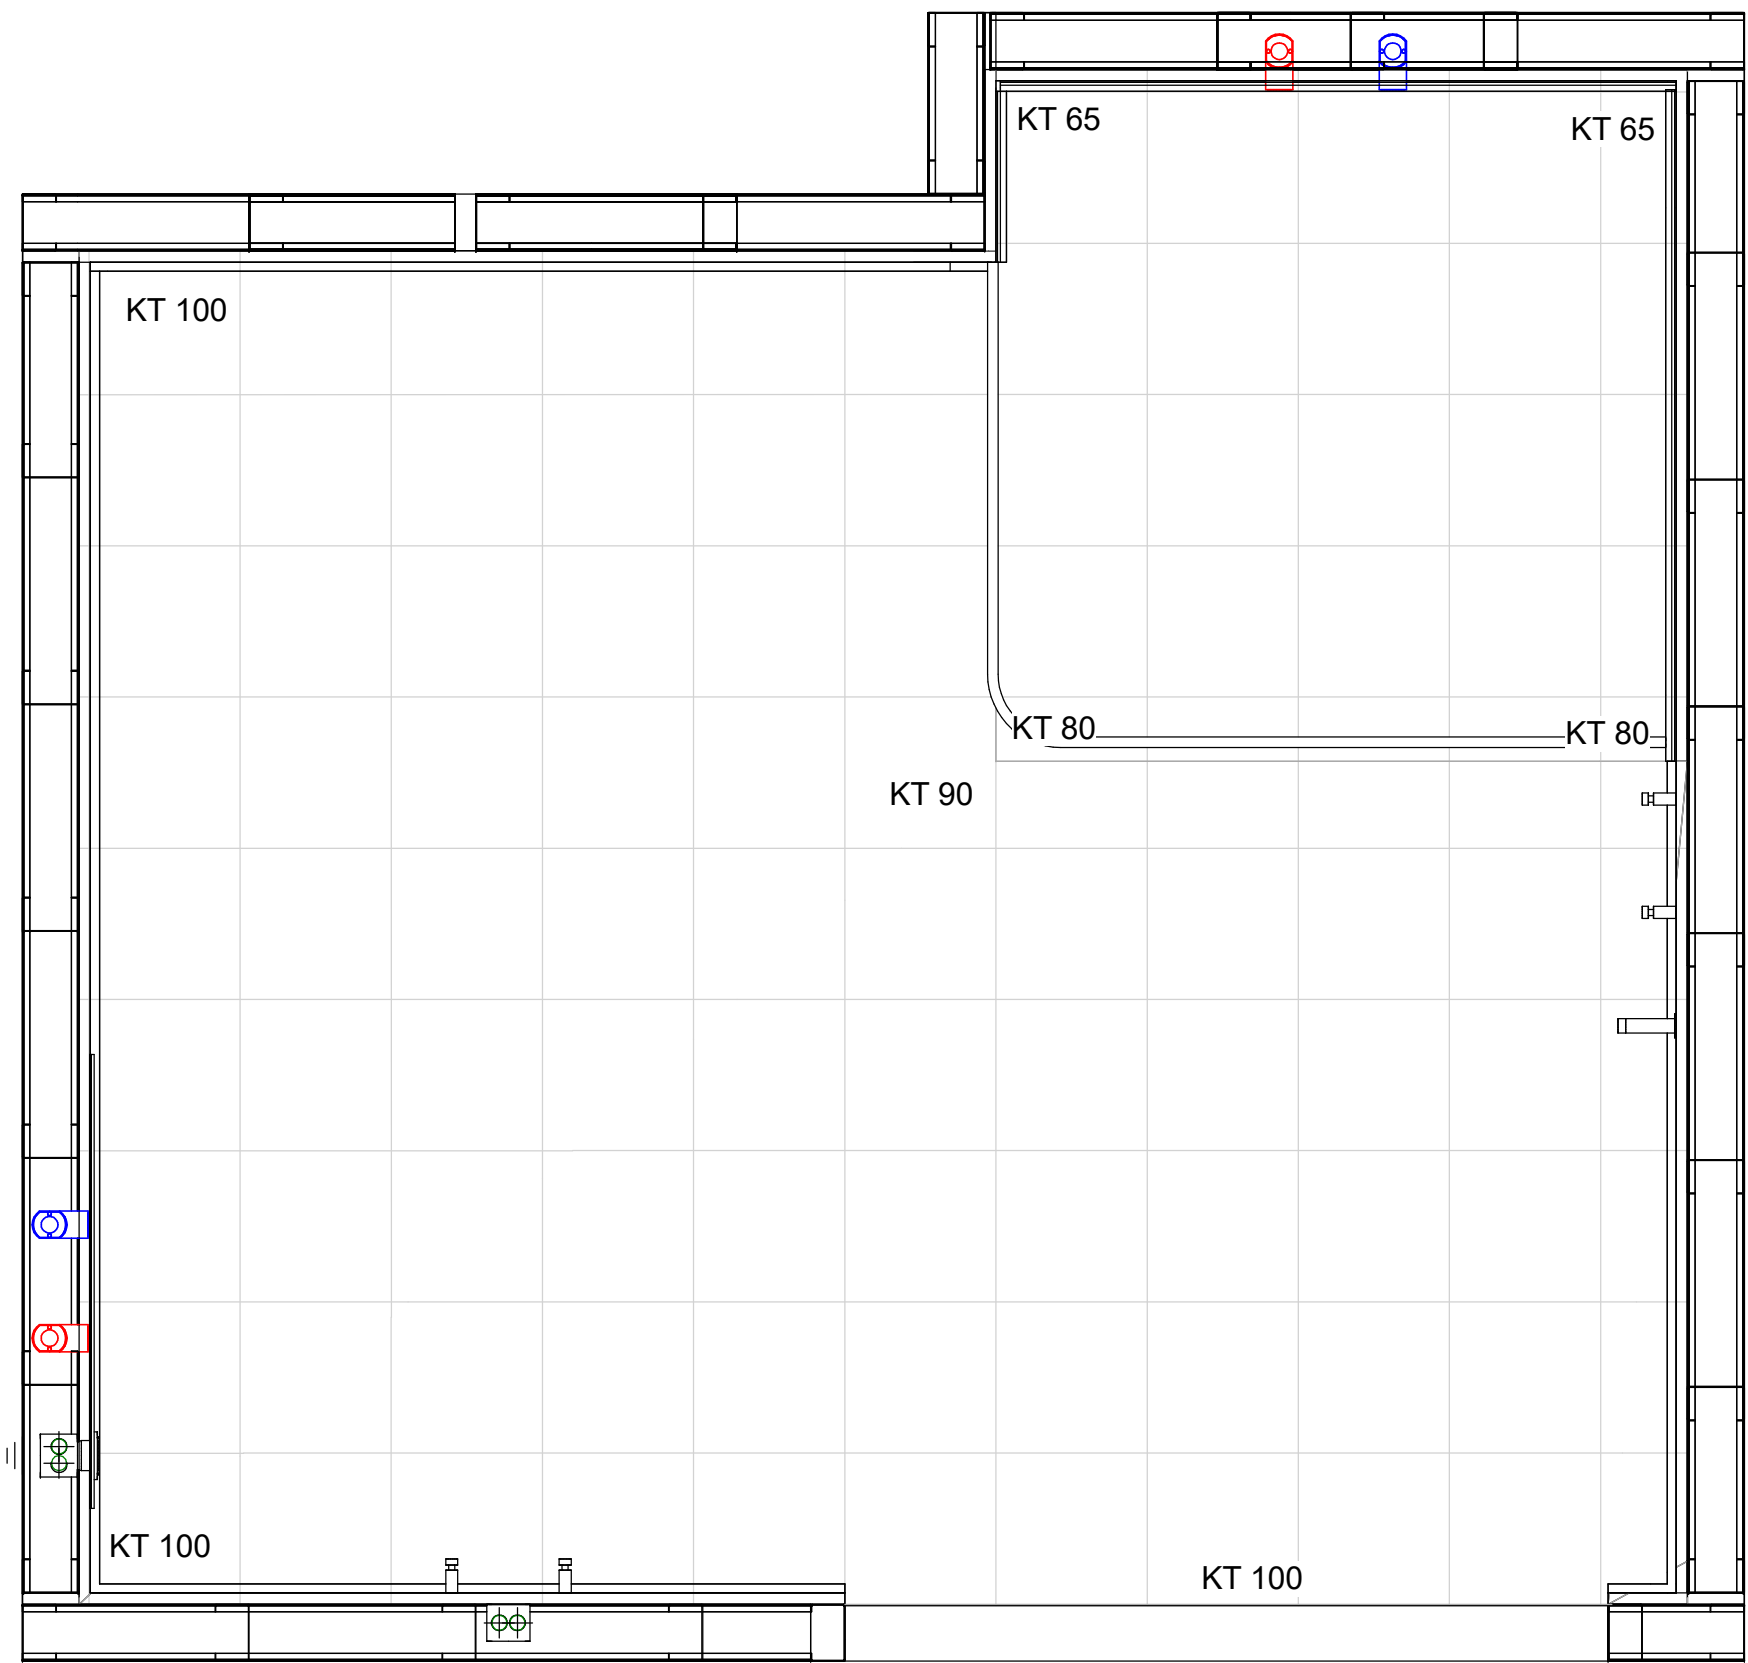

Vest: Helge Nielsens Allé 7, 1B DK-8723 Løsning CVR 37538663
 Øst: Frydenlundsvej 30, E DK - 2950 Vedbæk CVR 37538663

5270

Ny Højtofte Autistcenter

Svanemærket: No DGNB: Yes

Date: 17.04.2023

Drawn by:

Rev	Description	Date
A	Index A	


Drawing No.: 01.0R-100.1

Subject: Production Elevations

Client Type: Boenhed

Apartment:

Scale: 1 : 10

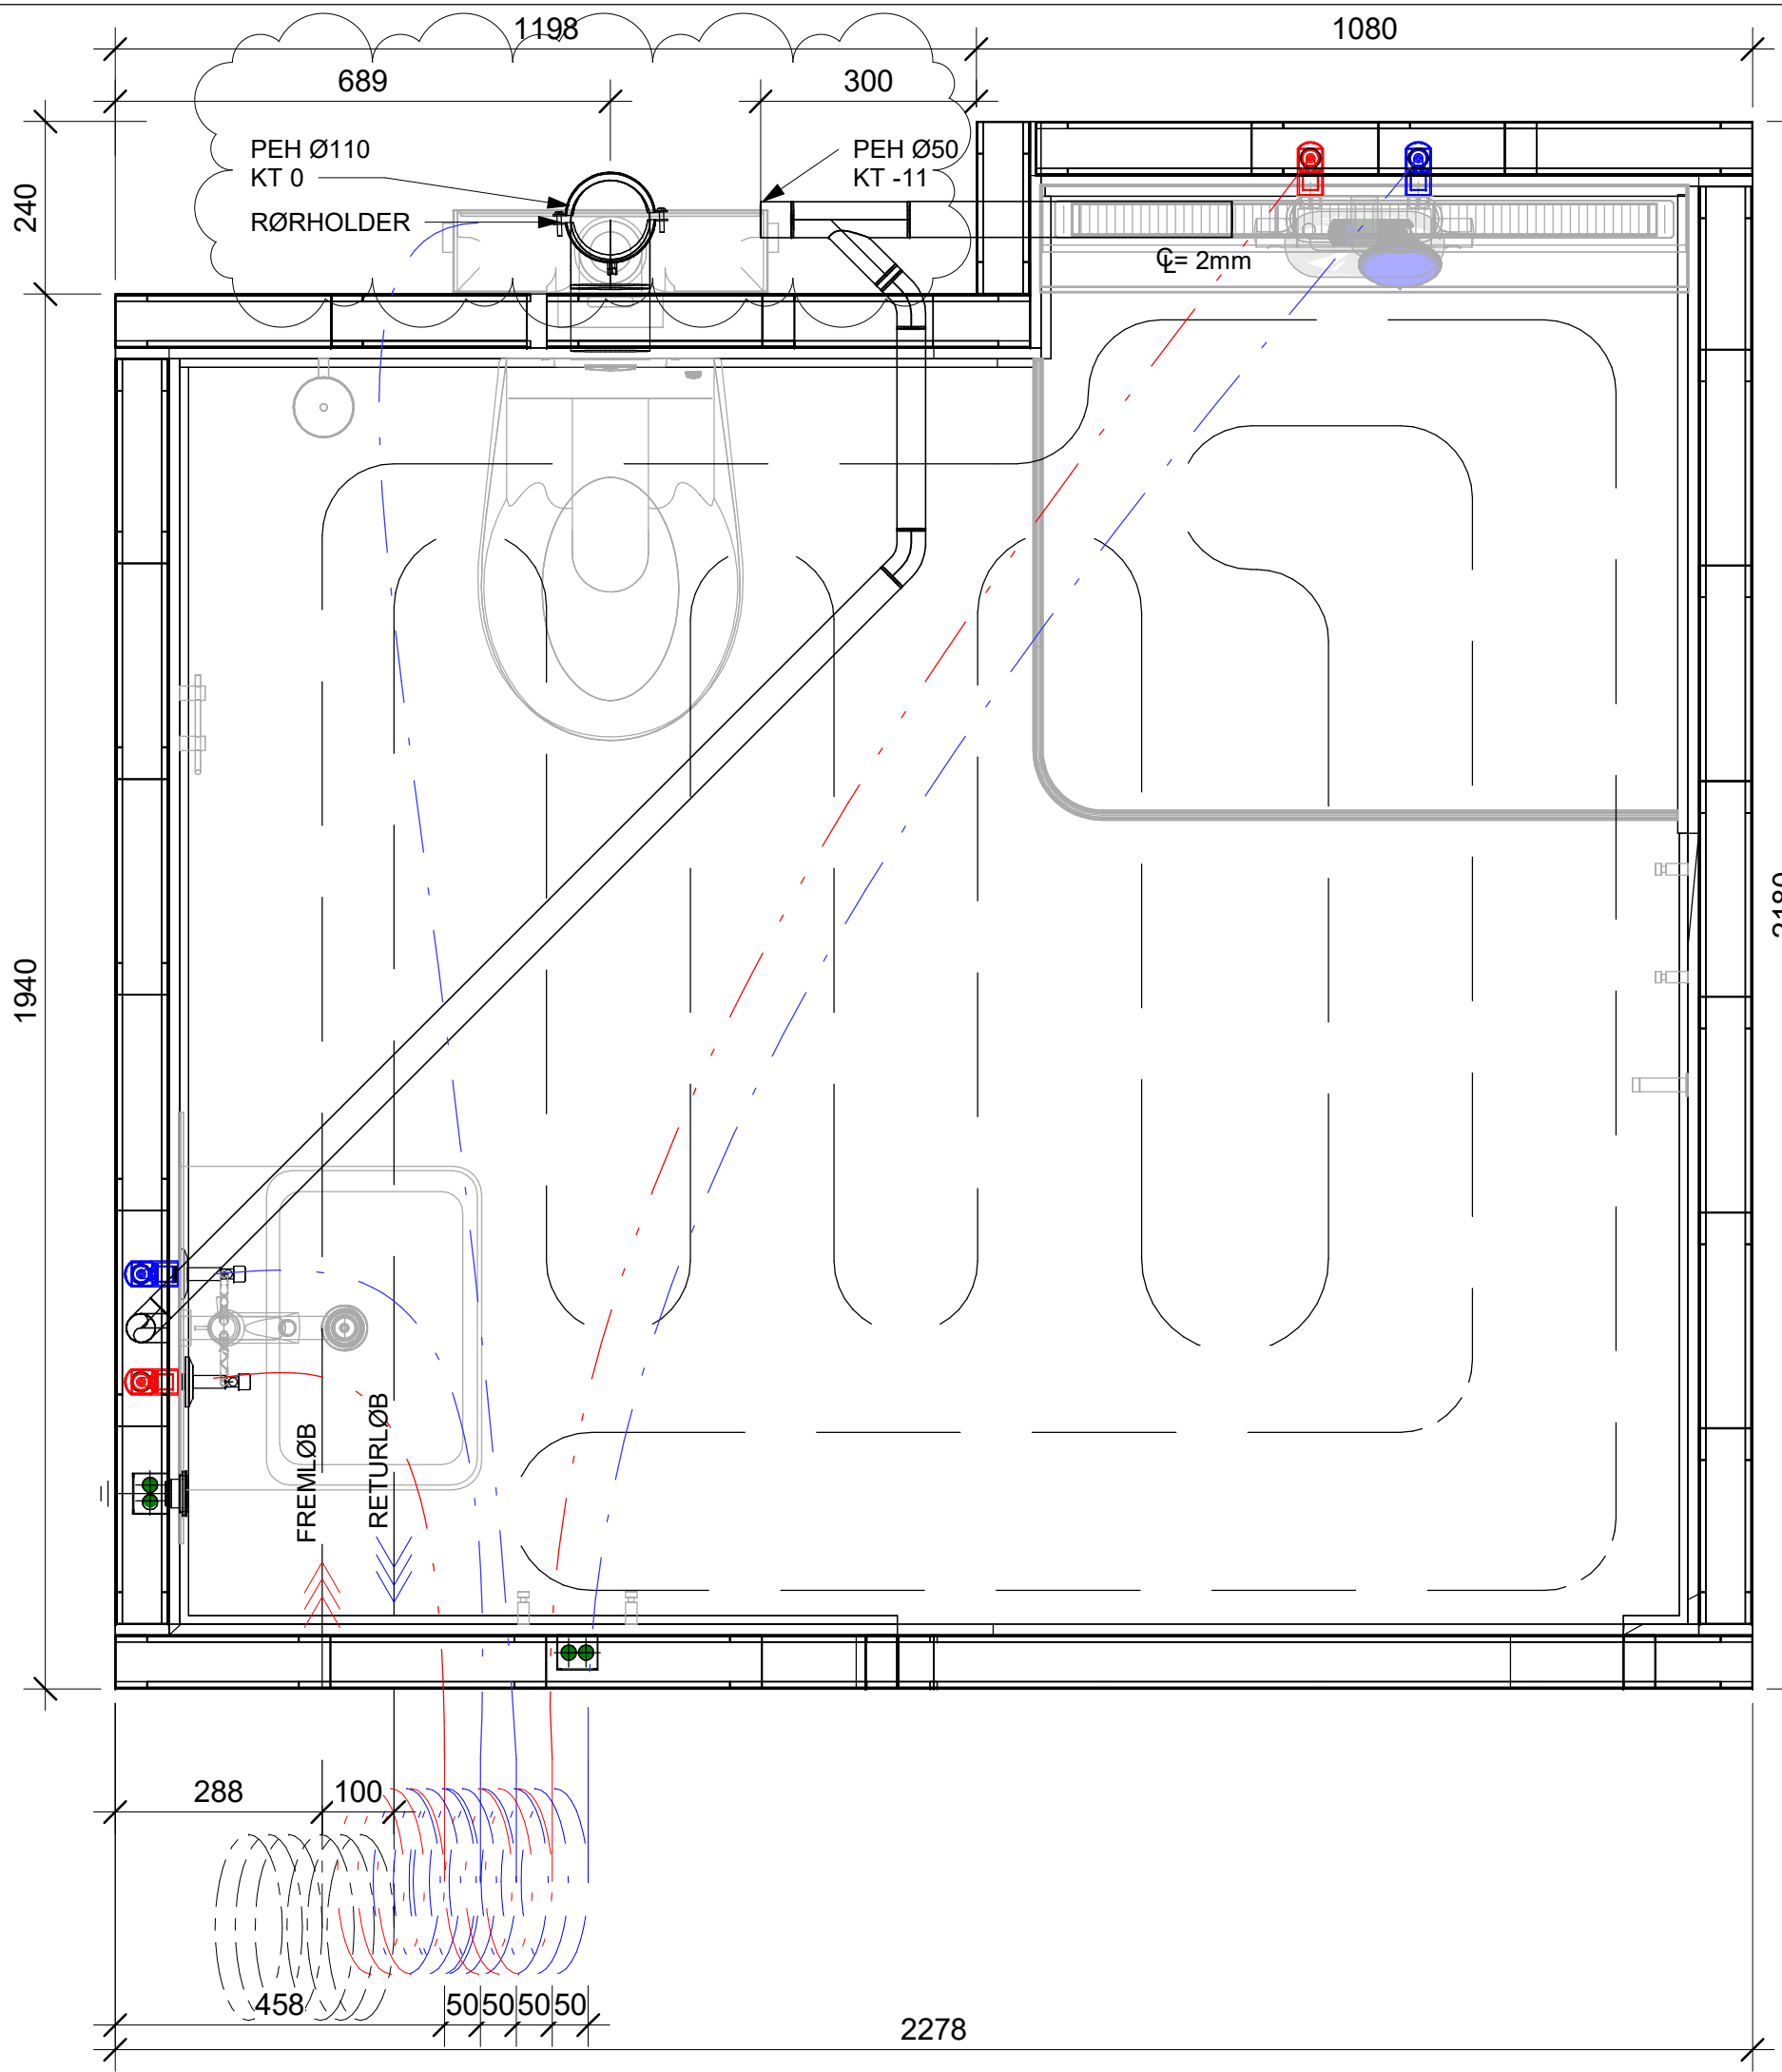

VENTILATION:
KSU Ø100mm HVID
SE TEGNING 01.0R-105

GULVVARME:
FA : PEX 15X2.5mm.
FREMLØB OG RETURLØB AFSLUTTES
MED 4,5 METER OPRUL

VANDTILSLUTNING:
4,5 M. OPRUL AFSLUTTET VED
LOFT FOR VARM-VAND MRK RØD
4,5 M. OPRUL AFSLUTTET VED
LOFT FOR KOLD-VAND MRK BLÅ

OPRUL PEX-RØR FOR GULVVARME
FREM OG RETUR SKAL BEGGE
ISOLERES.

BEMÆRK:
PEXRØR FOR VARM OG KOLD
BRUGSVAND VIL BLIVE ISOLERET IHT.
DS452 - KL 4
TYKKELSE Ø13 MM - INDV.28 / UDV.41
MM.
VARE NR. 497546028RL

PEXRØR FOR GULVVARME
TOMRØR MED ISOLERING
VIL BLIVE ISOLERET IHT. DS452 - KL 2
TOMRØR 23/28 ISOLERING 32/13
VARE NR. 087239828

ISOLERING UDFØRES OVERLOFT OG I
SKAKT

TOILET AFLØB:
Ø110MM PEH AFSLUTTES MED
NEDADGÅENDE SPIDS ENDE = -0MM

GULVAFLØB:
UNIDRAIN LINJEAFLØB
AFLØBSAMARTUR: VVS.NR.: 155000109
RAMME: VVS.NR.: 1550105012
RIST: VVS.NR.: 155015290
UDLØBSHUS: VVS.NR.: 155012312
Ø50MM AFLØB
CL2MM VED UDLØB

AFLØB FRA BRUSER, HÅNDVASK
SAMLES MED Ø50MM PEH FALD MIN. 20
o/oo AFSLUTTES KT-11MM

FOR YDERLIGERE INFO VEDRØRENDE
SKAKT, SE TEGNING 01.0R-130 + 131



Vest: Helge Nielsens Allé 7, 1B DK-8723 Løsning CVR 37538663
Øst: Frydenlundsvej 30, E DK - 2950 Vedbæk CVR 37538663

5270

Ny Højtofte Autistcenter

Svanemærket: No DGNB: Yes

Date: 17.04.2023

Drawn by:

Rev	Description	Date
A	Index A	
B	Jf. Sky	20.06.2023


Drawing No.: 01.0R-101

Subject: VVS Plan

Client Type: Boenhed

Apartment:

Scale: 1 : 10

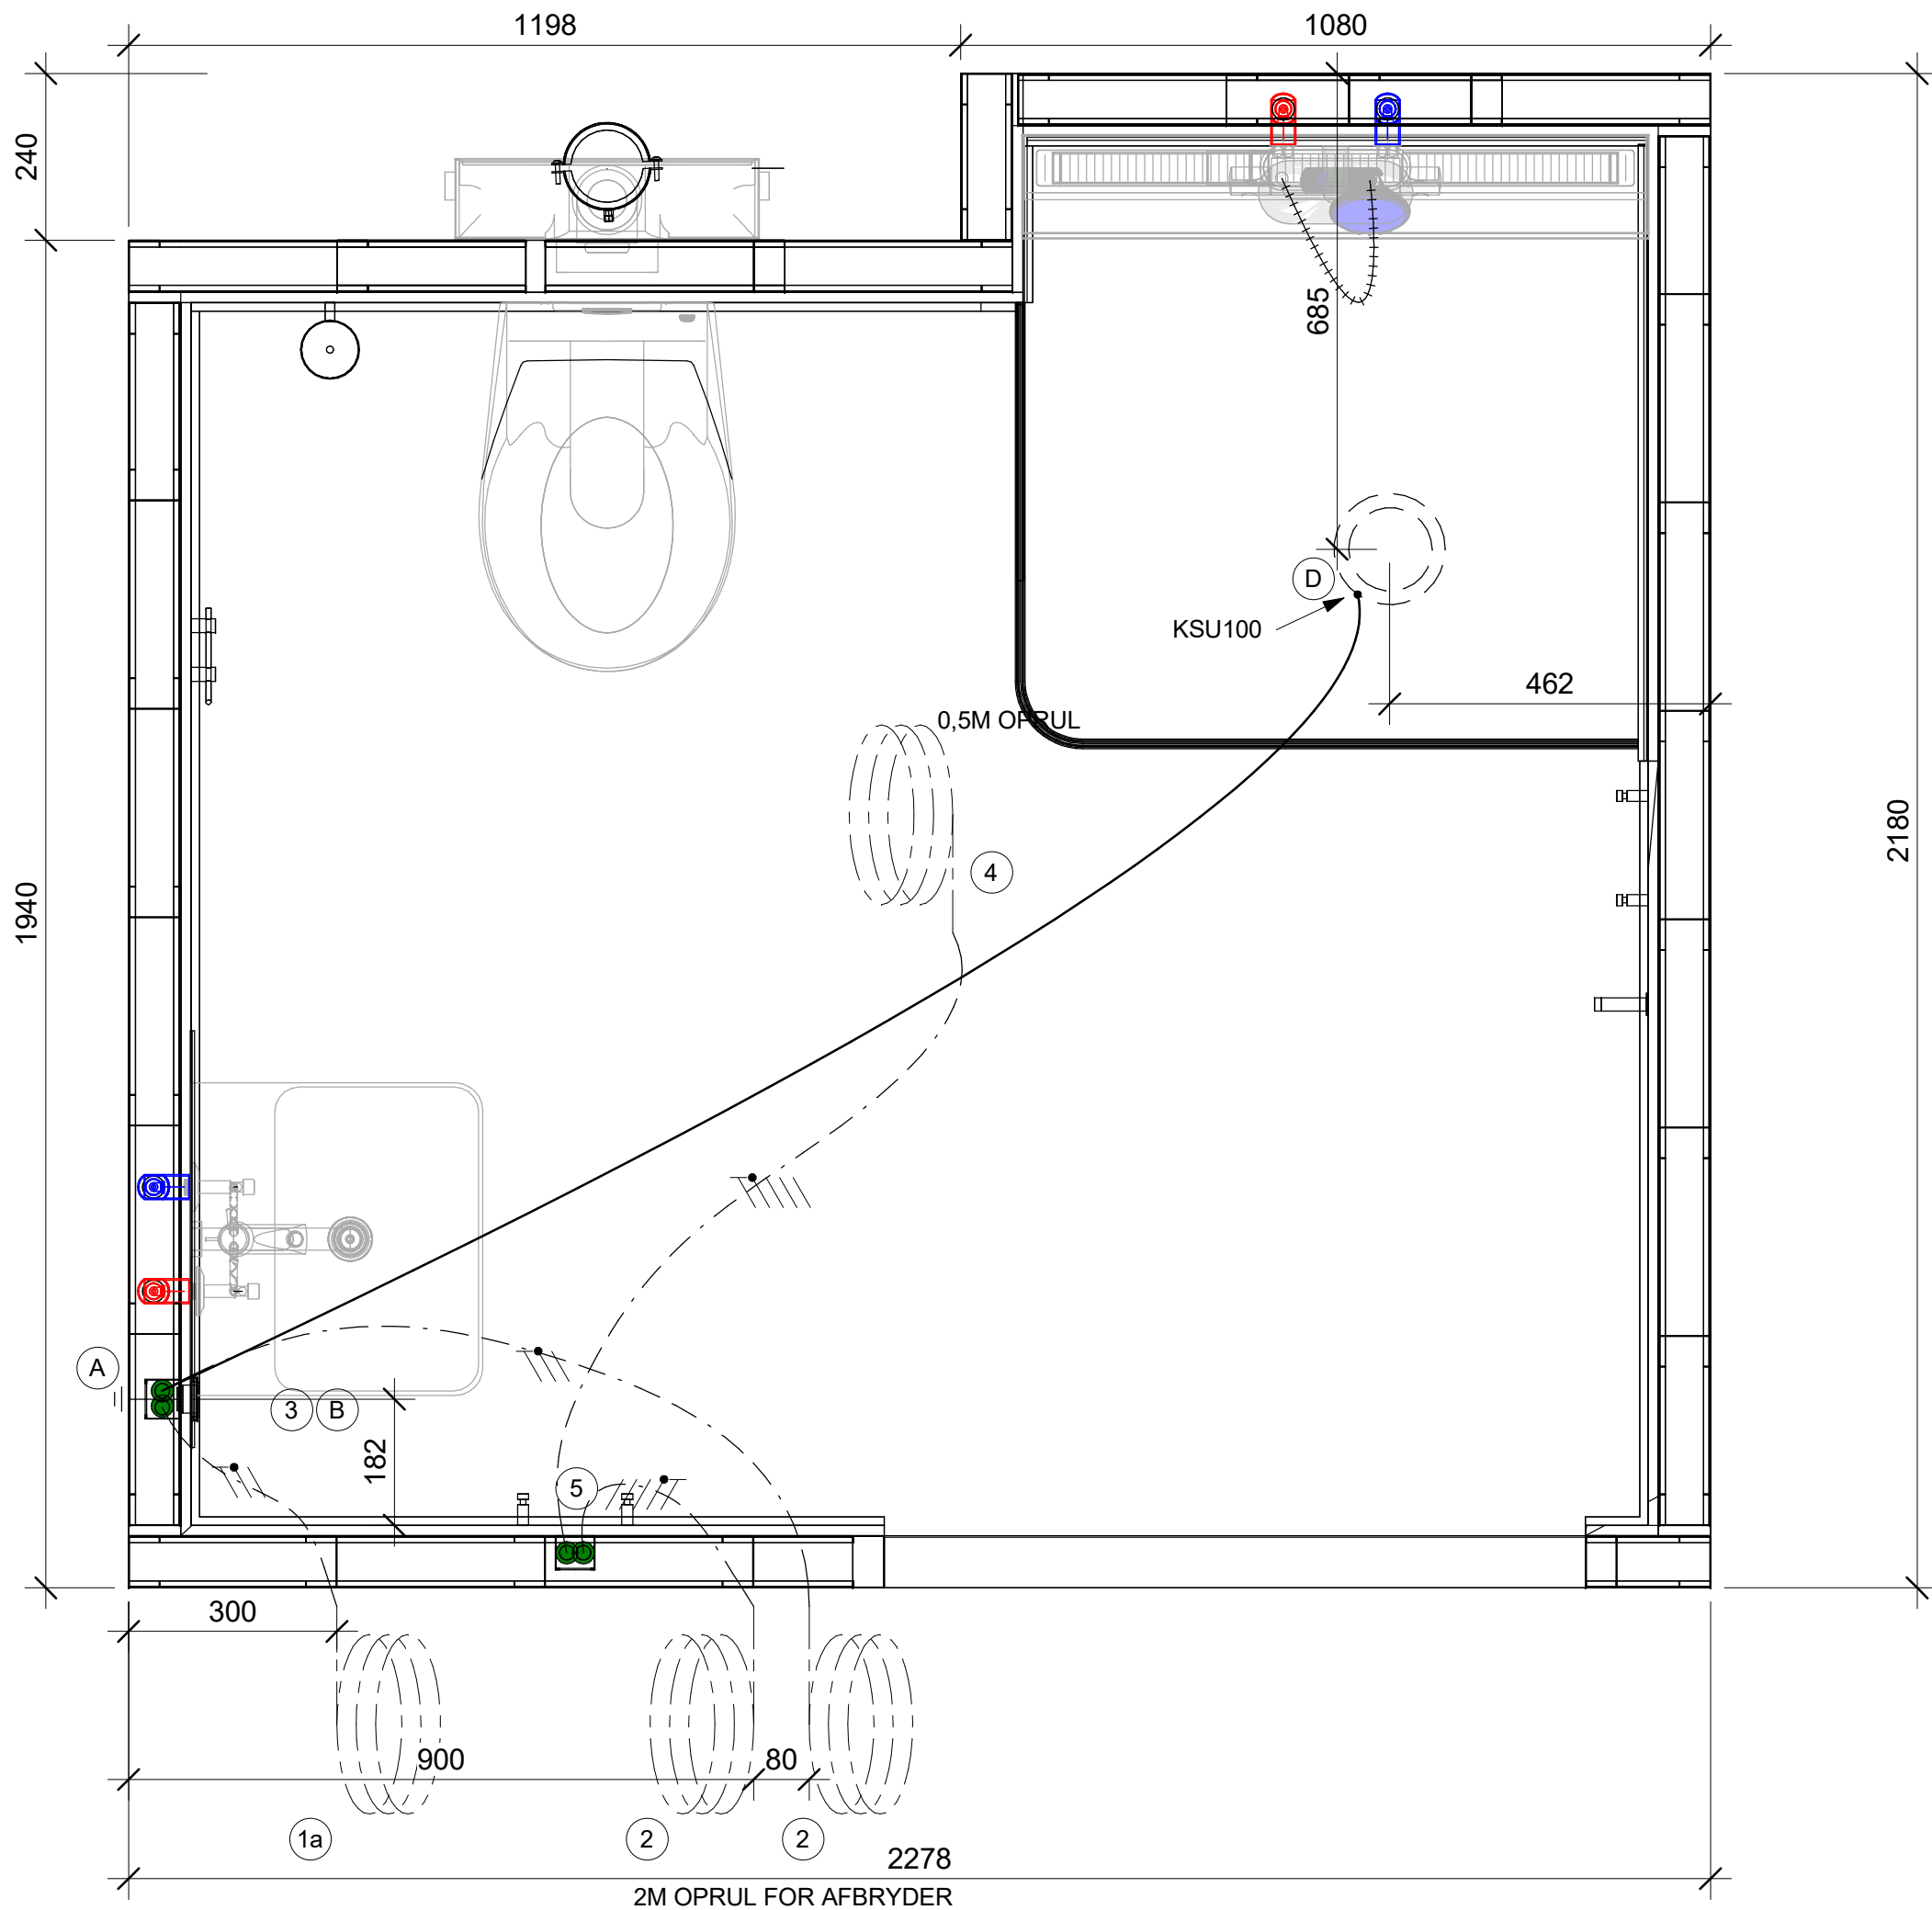

Vest: Helge Nielsens Allé 7, 1B
DK-8723 Løsning
CVR 37538663

Øst: Frydenlundsvej 30, E
DK - 2950 Vedbæk
CVR 37538663

5270

Ny Højtofte Autistcenter

Svanemærket: No DGNB: Yes

Date: 17.04.2023

Drawn by:

Rev	Description	Date
A	Index A	

Drawing No.: 01.0R-102

Subject: EL. Plan


Client Type: Boenhed

Apartment:

Scale: 1 : 10

EL-NOTE:

- 1 1a: DERES TILSLUTNING TIL LYSINSTALLATION VIA 4,5m OPRUL 3G1,5mm² SLIM LINE MÅLT FRA TOP KABINE I SKAKT
- 2 2 M OPRUL TIL UDV. AFBRYDER MÅLT FRA TOP AF KABINEN
- 3 STIKKONTAKT U.AFBR., FUGA 1,0M. 2P+J HVID
DÅSE: LK NR.: 504D3010
INDSATS: LK NR.: 501D6610
TEKNISK RAMME: LK NR.: 560D0010
RAMME: LK NR.: 560D6010
- 4 0,5M OPRUL TIL LOFT ARMATUR
- 5 VÆGLAMPE MONTERES AF KUNDEN
DÅSE: LK NR.: 504D3010

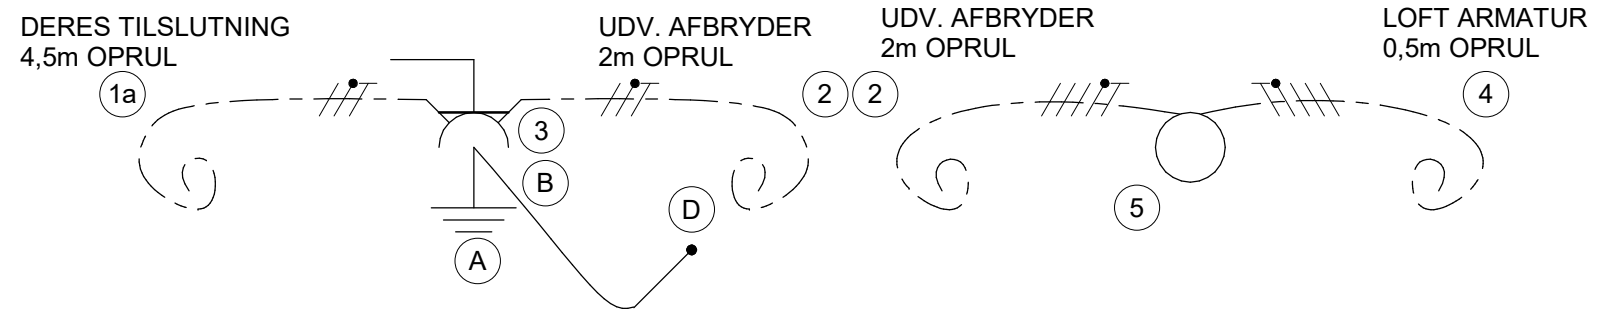**SUPPLERENDE UDLIGNINGSFORBINDELSER:**

- (A) 6 MM INSERT SVEJST TIL RIONET
- (B) EL-INSTALLATION
- (C) JORDPLINT FOR BH. TILSLUTNING TIL HOVEDUDLIGNING
- (D) VENTILATION
- (F) METALGENNEMFØRNINGER

ELEKTRISKE INSTALLATIONER GENERELT:**SPECIFIKATION:**

SUPPLERENDE UDLIGNINGSFORBINDELSER 1 * 4mm ² H07 V2-K	_____
INSTALLATIONSKABEL LYSINSTALLATION 3 / 5 G 1,5mm ² , SLIM LINE	_____ - _____
INSTALLATIONSKABEL KRAFTINSTALLATION (16A) 3 / 5 G 2,5mm ² , SLIM LINE	_____ - _____
INSTALLATIONSKABEL KRAFTINSTALLATION (13A) 3 / 5 G 1,5mm ² , SLIM LINE	_____ - _____
INSTALLATIONSKABEL GULVVARMESTYRING 4 X 1,5mm ² , MICAFIRE	_____ - _____
SPOTLEDNING 3G1,5 SCANLET PLUS LED	_____ - _____

INSTALLATIONRØR:

20mm FLEXRØR	_____
16mm FLEXRØR	_____

FARVEMÆRKNING VM/TT INSTALLATION

- / = L₁ = FASE - BRUN/BROWN
- / = L₂ = FASE - SORT/BLACK
- / = L₃ = FASE - GRÅ/GREY
- / = N = NUL - BLÅ/BLUE
- / = ⊥ = JORD - GUL/GRØN YELLOW/GREEN

FARVEMÆRKNING:

- / = L₁ = FASE - BRUN/BROWN
- / = T₁ = TÆNDING - GRÅ/GREY
- / = T₂ = TÆNDING - HVID/WHITE
- / = N = NUL - BLÅ/BLUE
- / = ⊥ = JORD - GUL/GRØN YELLOW/GREEN



Vest: Helge Nielsens Allé 7, 1B
DK-8723 Løsning
CVR 37538663

Øst: Frydenlundsvej 30, E
DK - 2950 Vedbæk
CVR 37538663

5270

Ny Højtofte Autistcenter

Svanemærket: No | DGNB: Yes

Date: 17.04.2023

Drawn by:

Rev	Description	Date
A	Index A	



Drawing No.: 01.0R-103

Subject: EL. Note

Client Type: Boenhed

Apartment:

Scale: 1 : 25

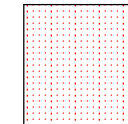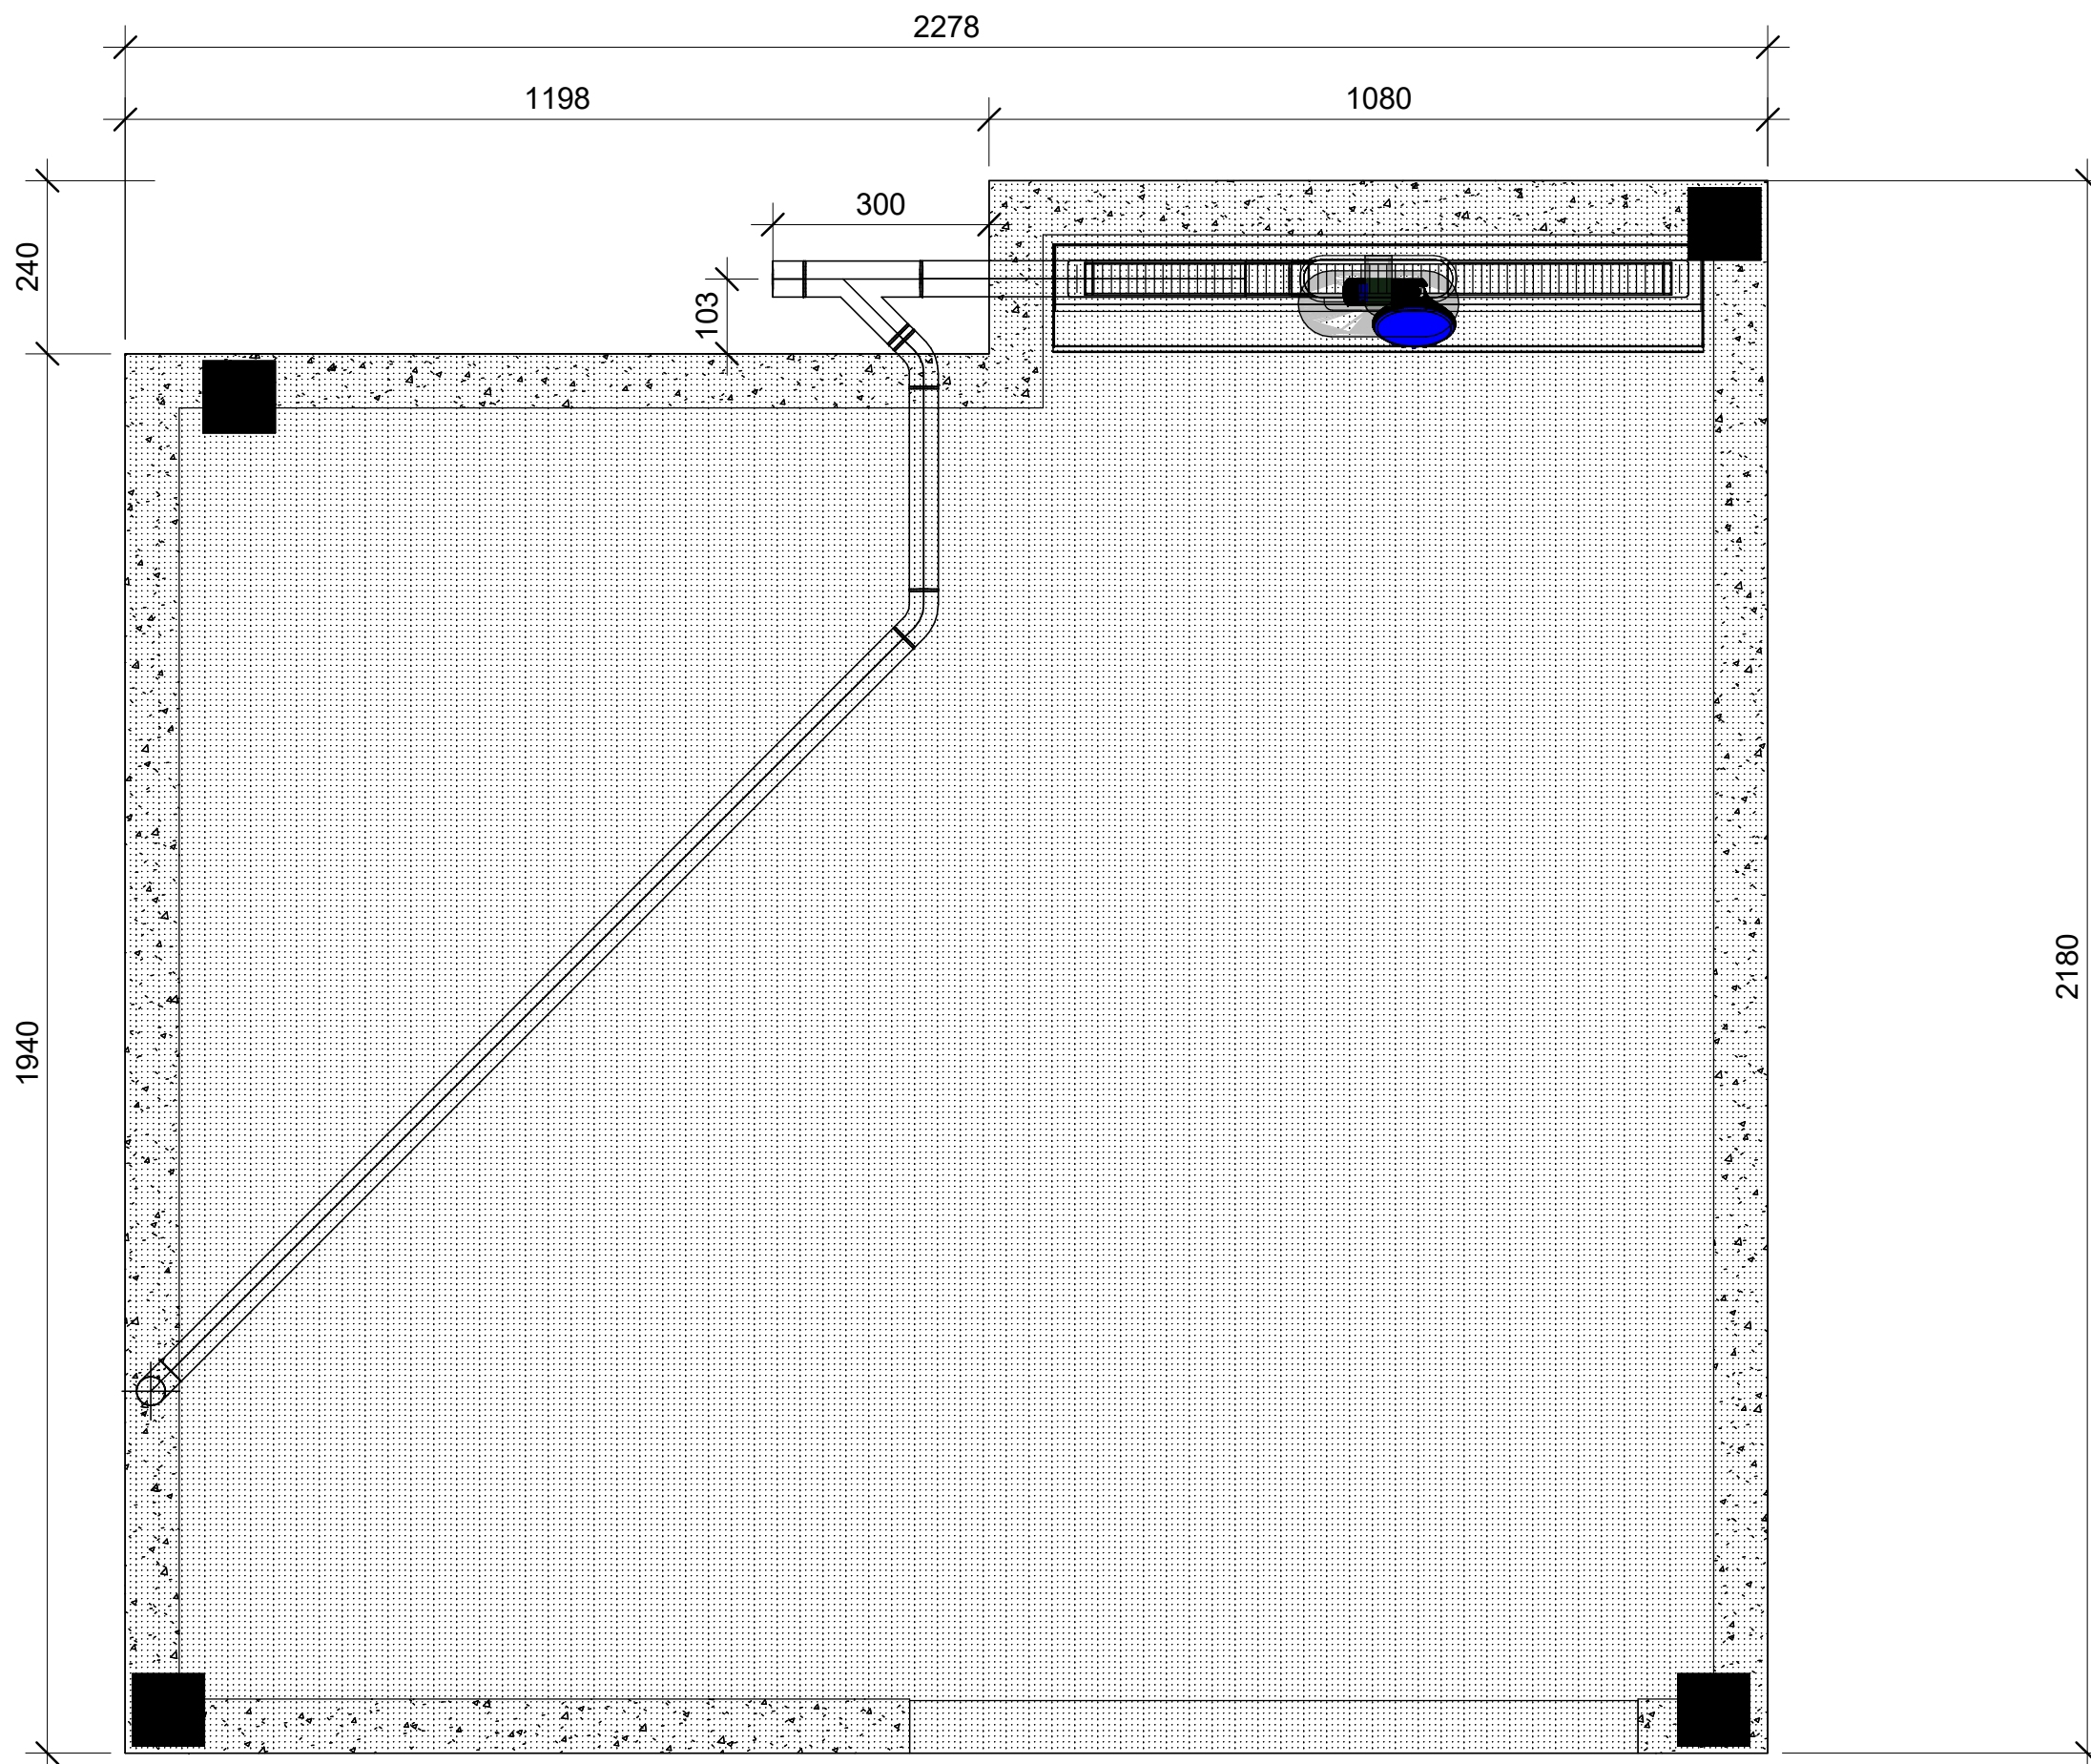

ANGIVER 40 MM.
ISOLERING
KOOLTHERM K3
UNDER BUND



4 STK. NEOPREN
FOR PUNKT LAST
100 X 100 X 10 MM
NEOPRENE



Vest:
Helge Nielsens Allé 7, 1B
DK-8723 Løsning
CVR 37538663

Øst:
Frydenlundsvej 30, E
DK - 2950 Vedbæk
CVR 37538663

5270

Ny Højtofte Autistcenter

Svanemærket: No DGNB: Yes

Date: 17.04.2023

Drawn by:

Rev	Description	Date
A	Index A	


Drawing No.: 01.0R-104

Subject: Neoprene Plan

Client Type: Boenhed

Apartment:

Scale: 1 : 10

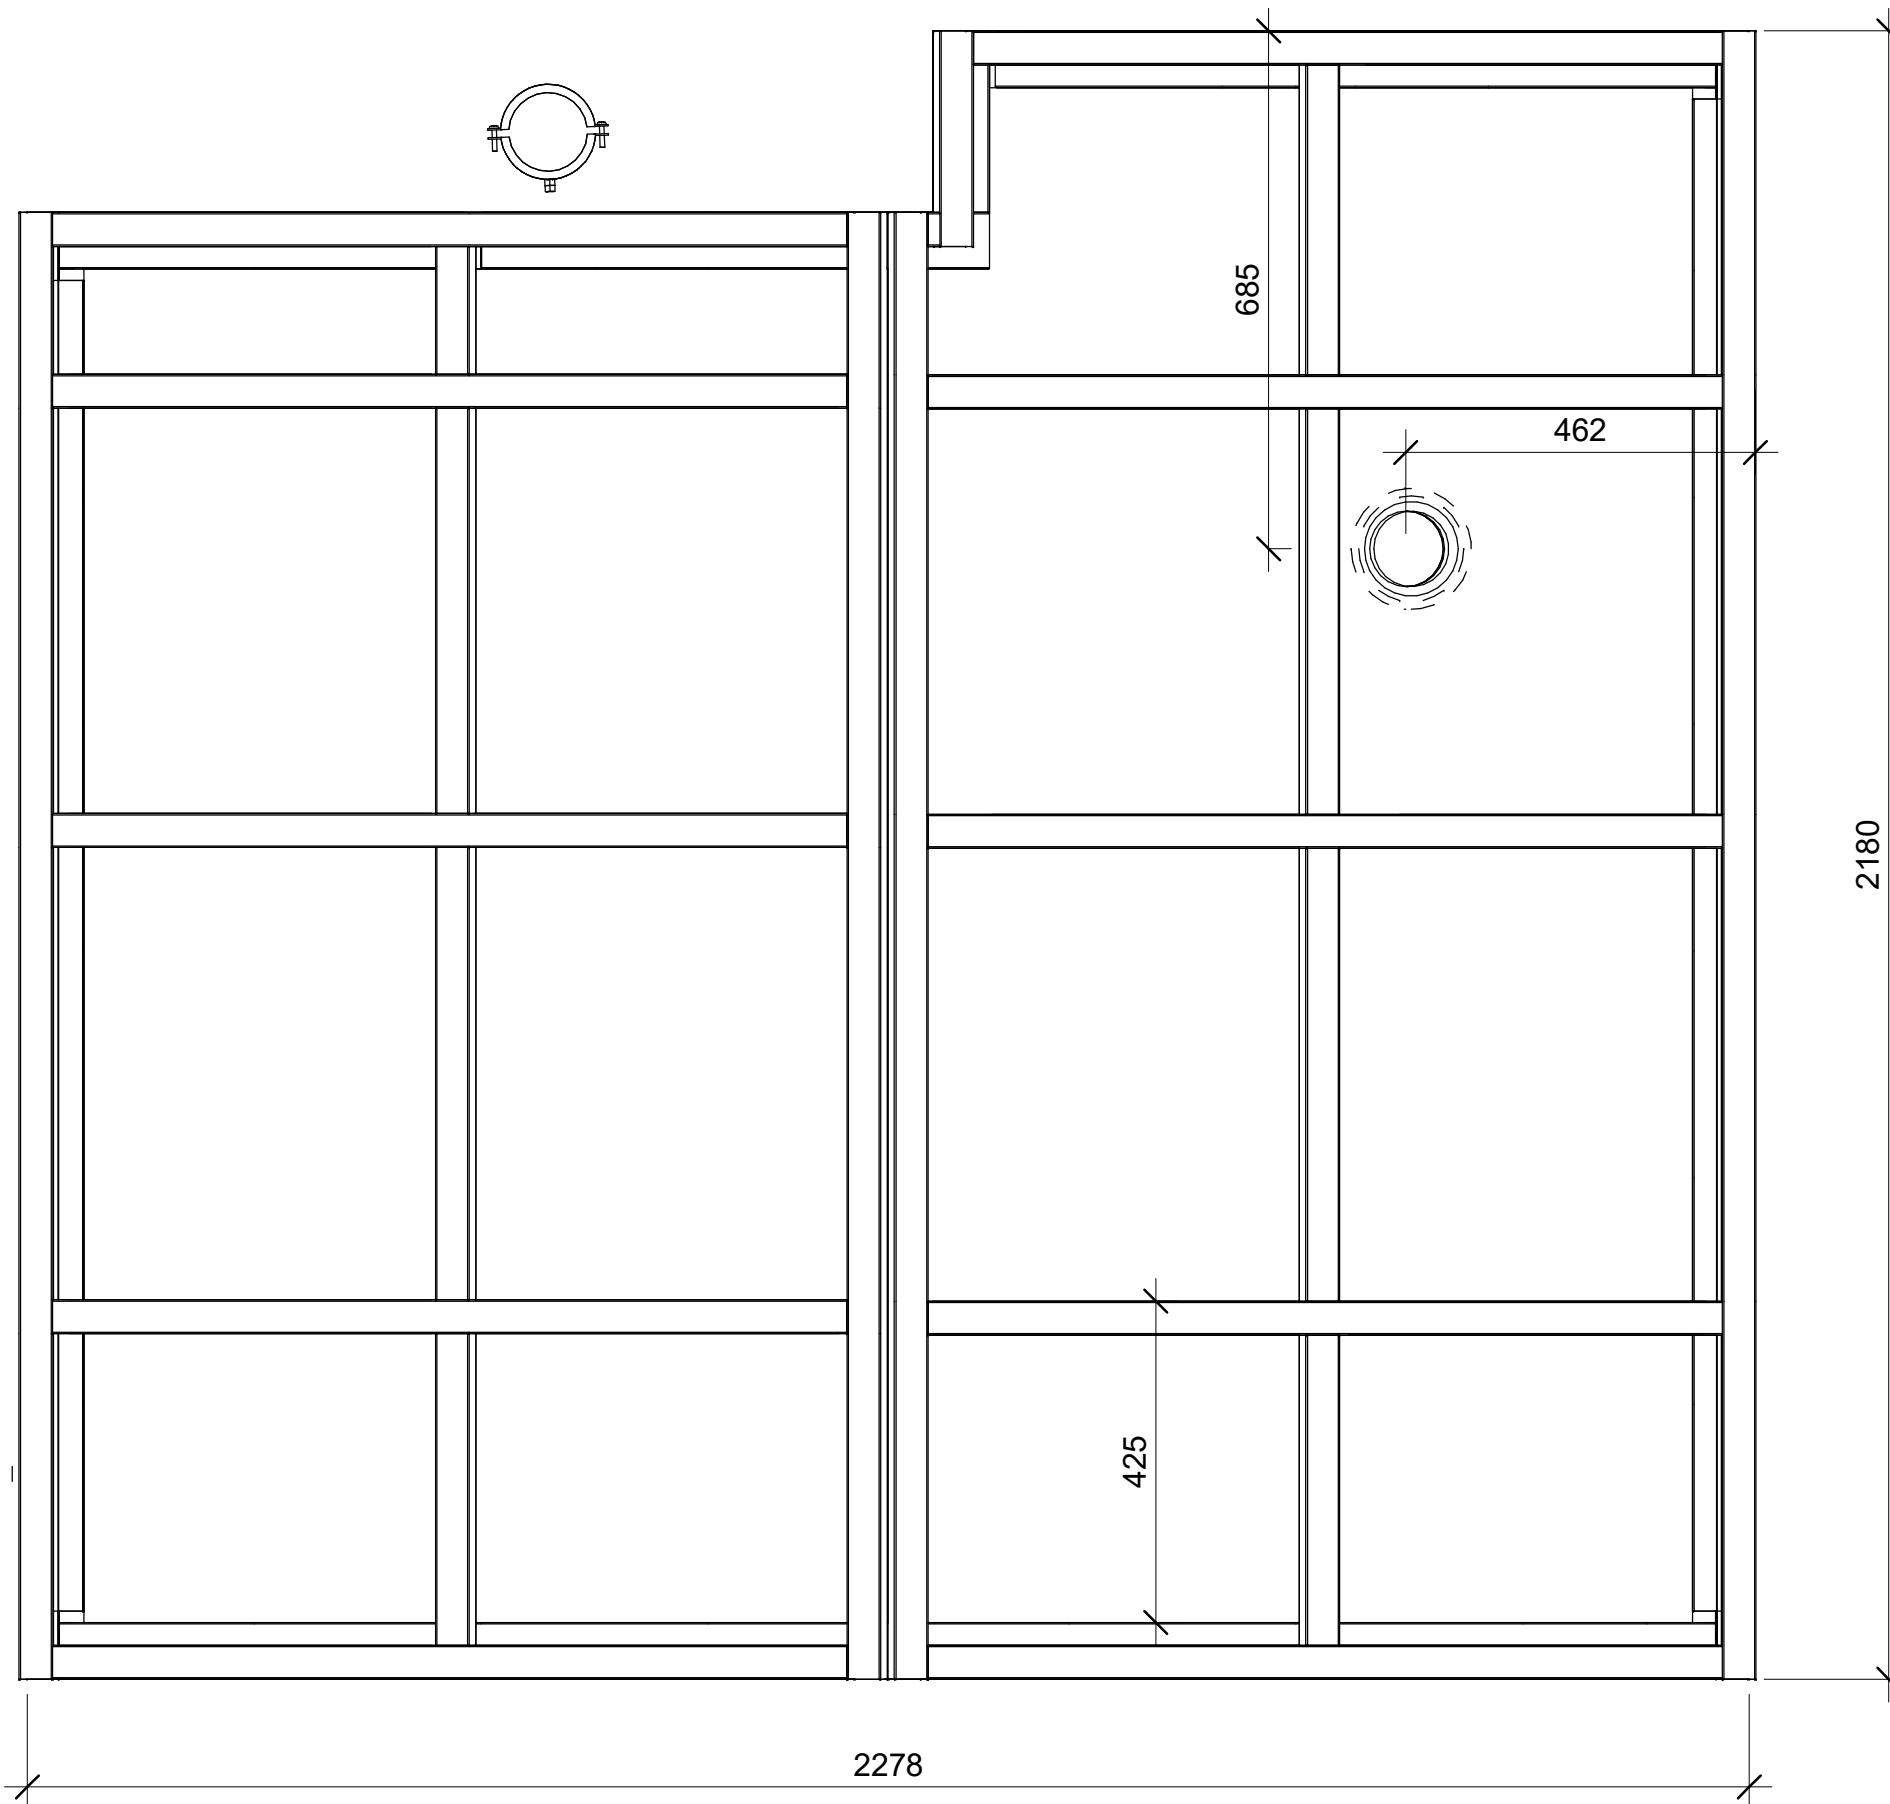

VENTILATION KABINE:
KSU Ø100mm HVID

ALLE SAMLINGER SKAL
SKRUES ENDESTYKKER
SKAL REJFES OG AFSLUTTES
MED ENDEPROP



Vest:
Helge Nielsens Allé 7, 1B
DK-8723 Løsning
CVR 37538663

Øst:
Frydenlundsvej 30, E
DK - 2950 Vedbæk
CVR 37538663

5270

Ny Højtofte Autistcenter

Svanemærket: No DGNB: Yes

Date: 17.04.2023

Drawn by:

Rev	Description	Date
A	Index A	


Drawing No.: 01.0R-105

Subject: Ventilation Plan

Client Type: Boenhed

Apartment:

Scale: 1 : 10

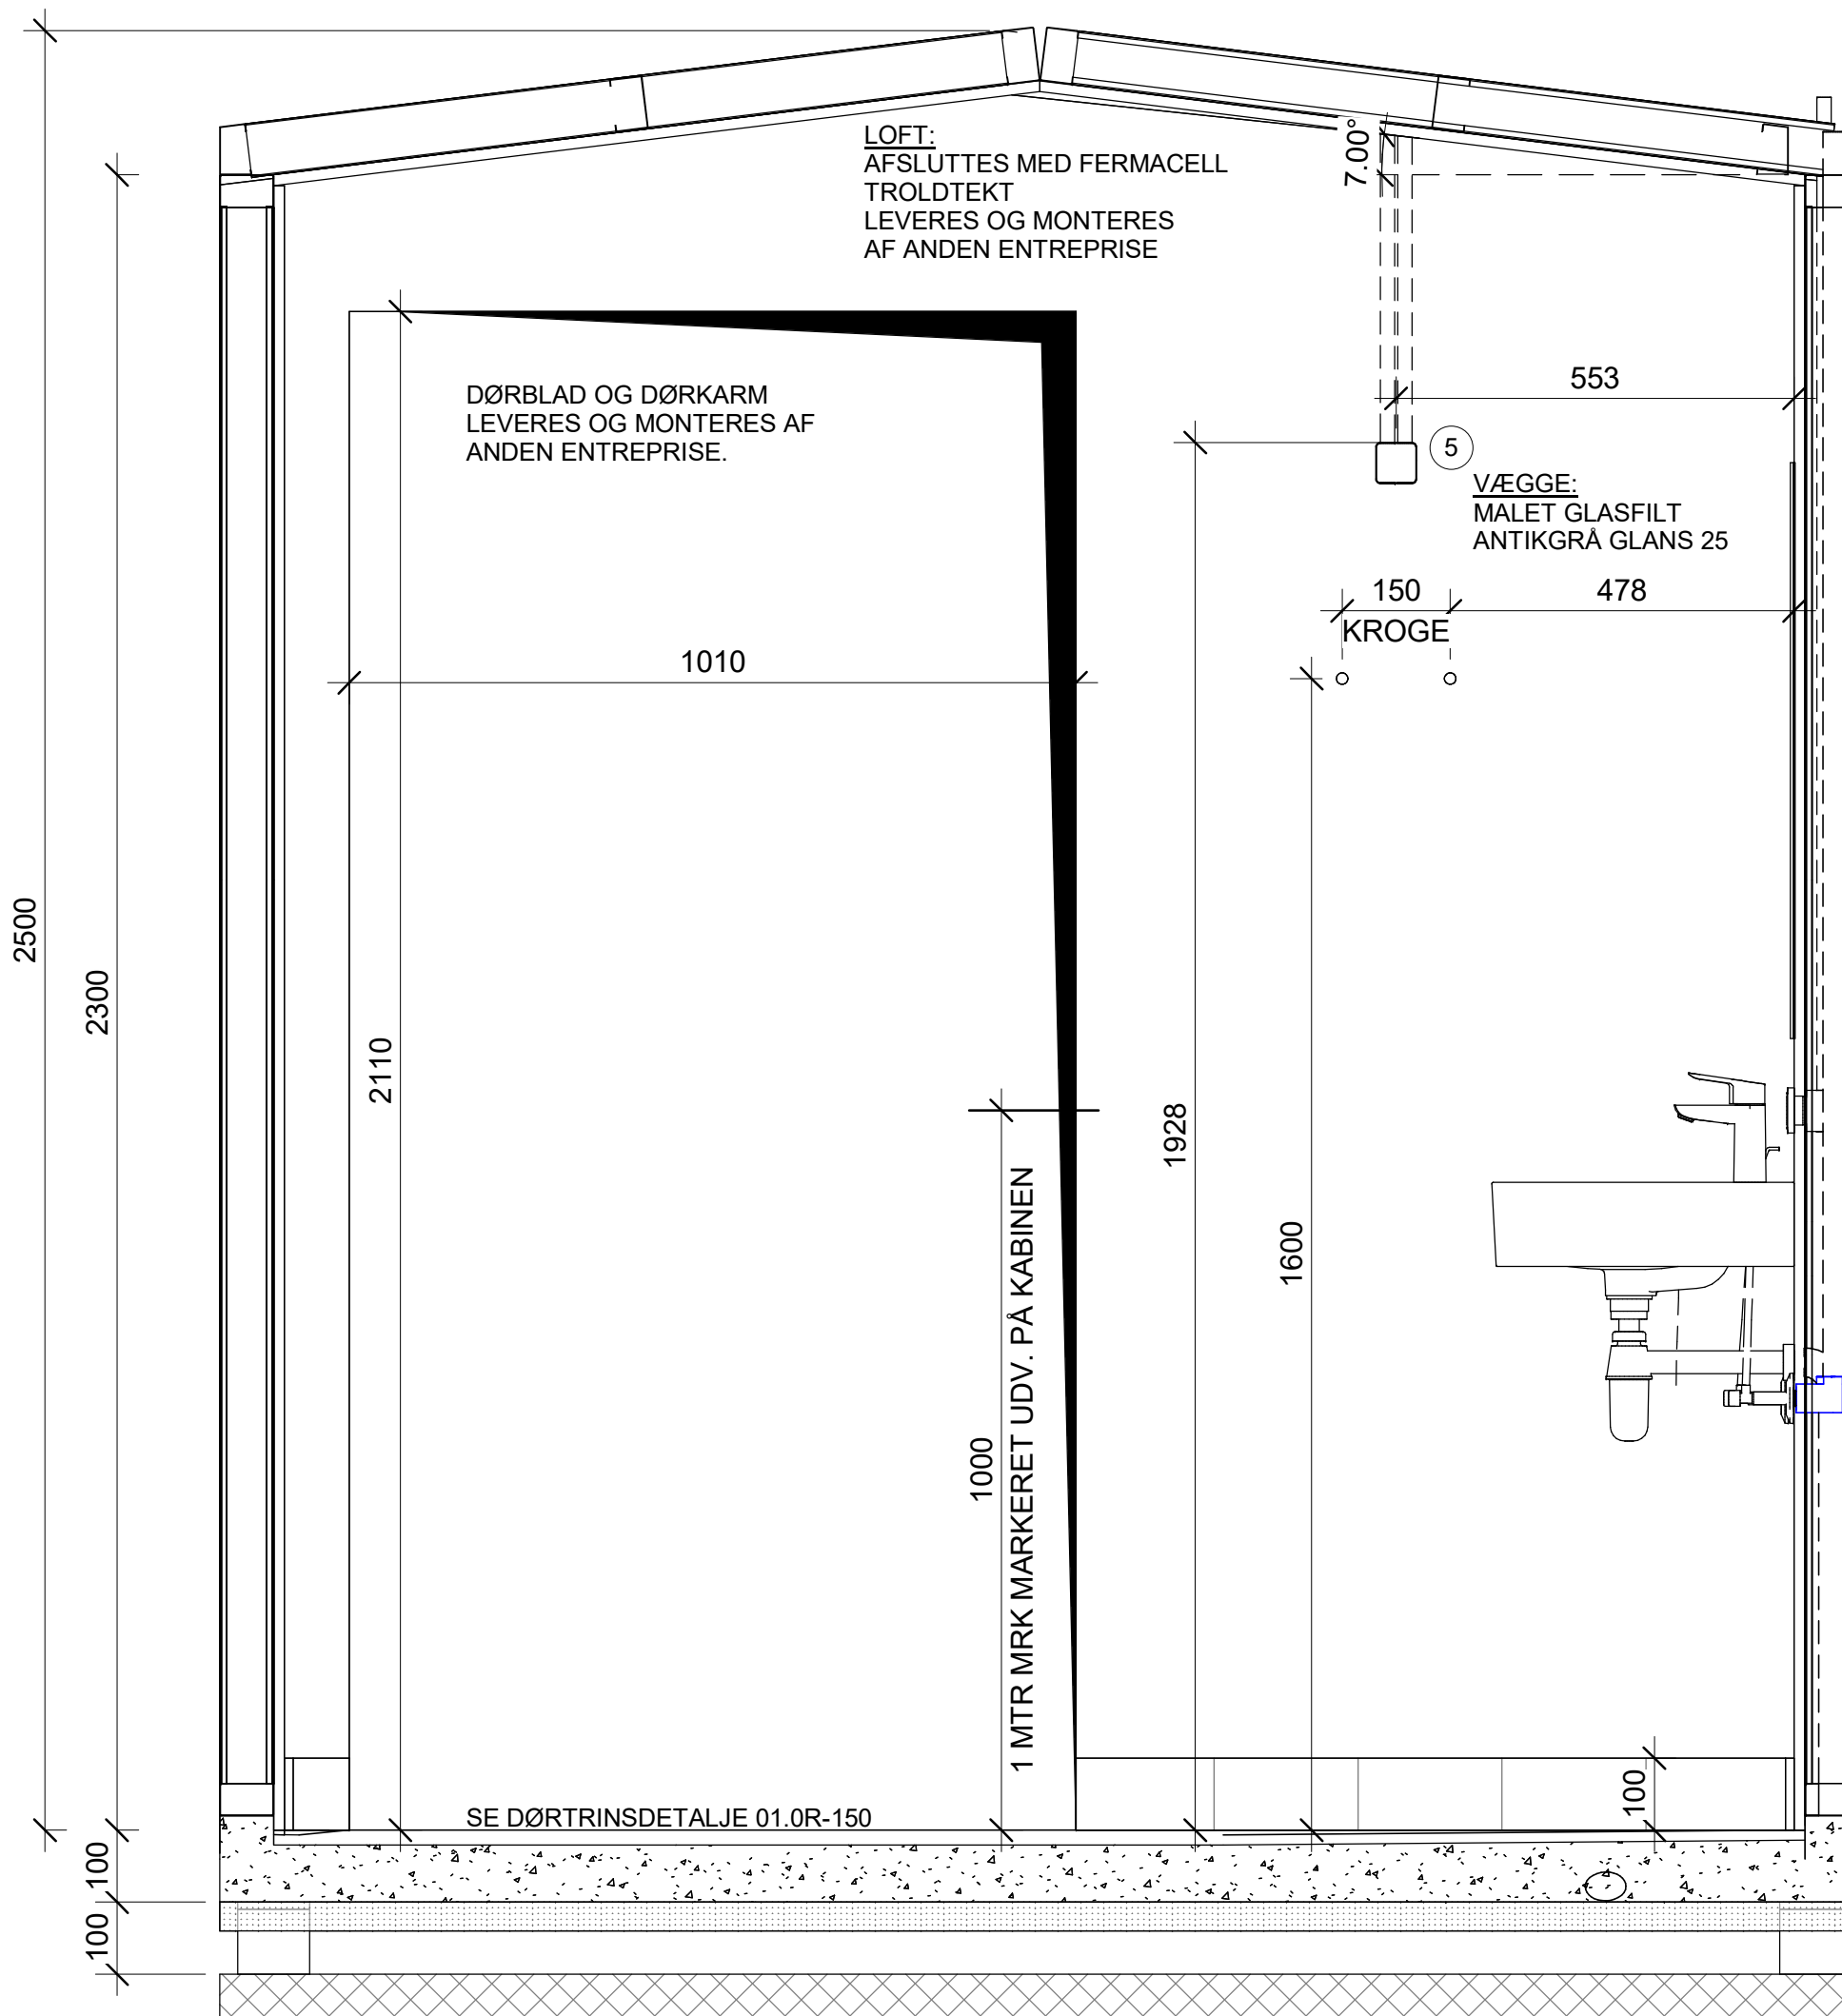

Vest:
 Helge Nielsens Allé 7, 1B
 DK-8723 Løsning
 CVR 37538663

Øst:
 Frydenlundsvej 30, E
 DK - 2950 Vedbæk
 CVR 37538663

5270

Ny Højtofte Autistcenter

Svanemærket: No DGNB: Yes

Date: 17.04.2023

Drawn by:

Rev	Description	Date
A	Index A	


Drawing No.: 01.0R-125

Subject: Opstalt 01

Client Type: Boenhed

Apartment:

Scale: 1 : 10

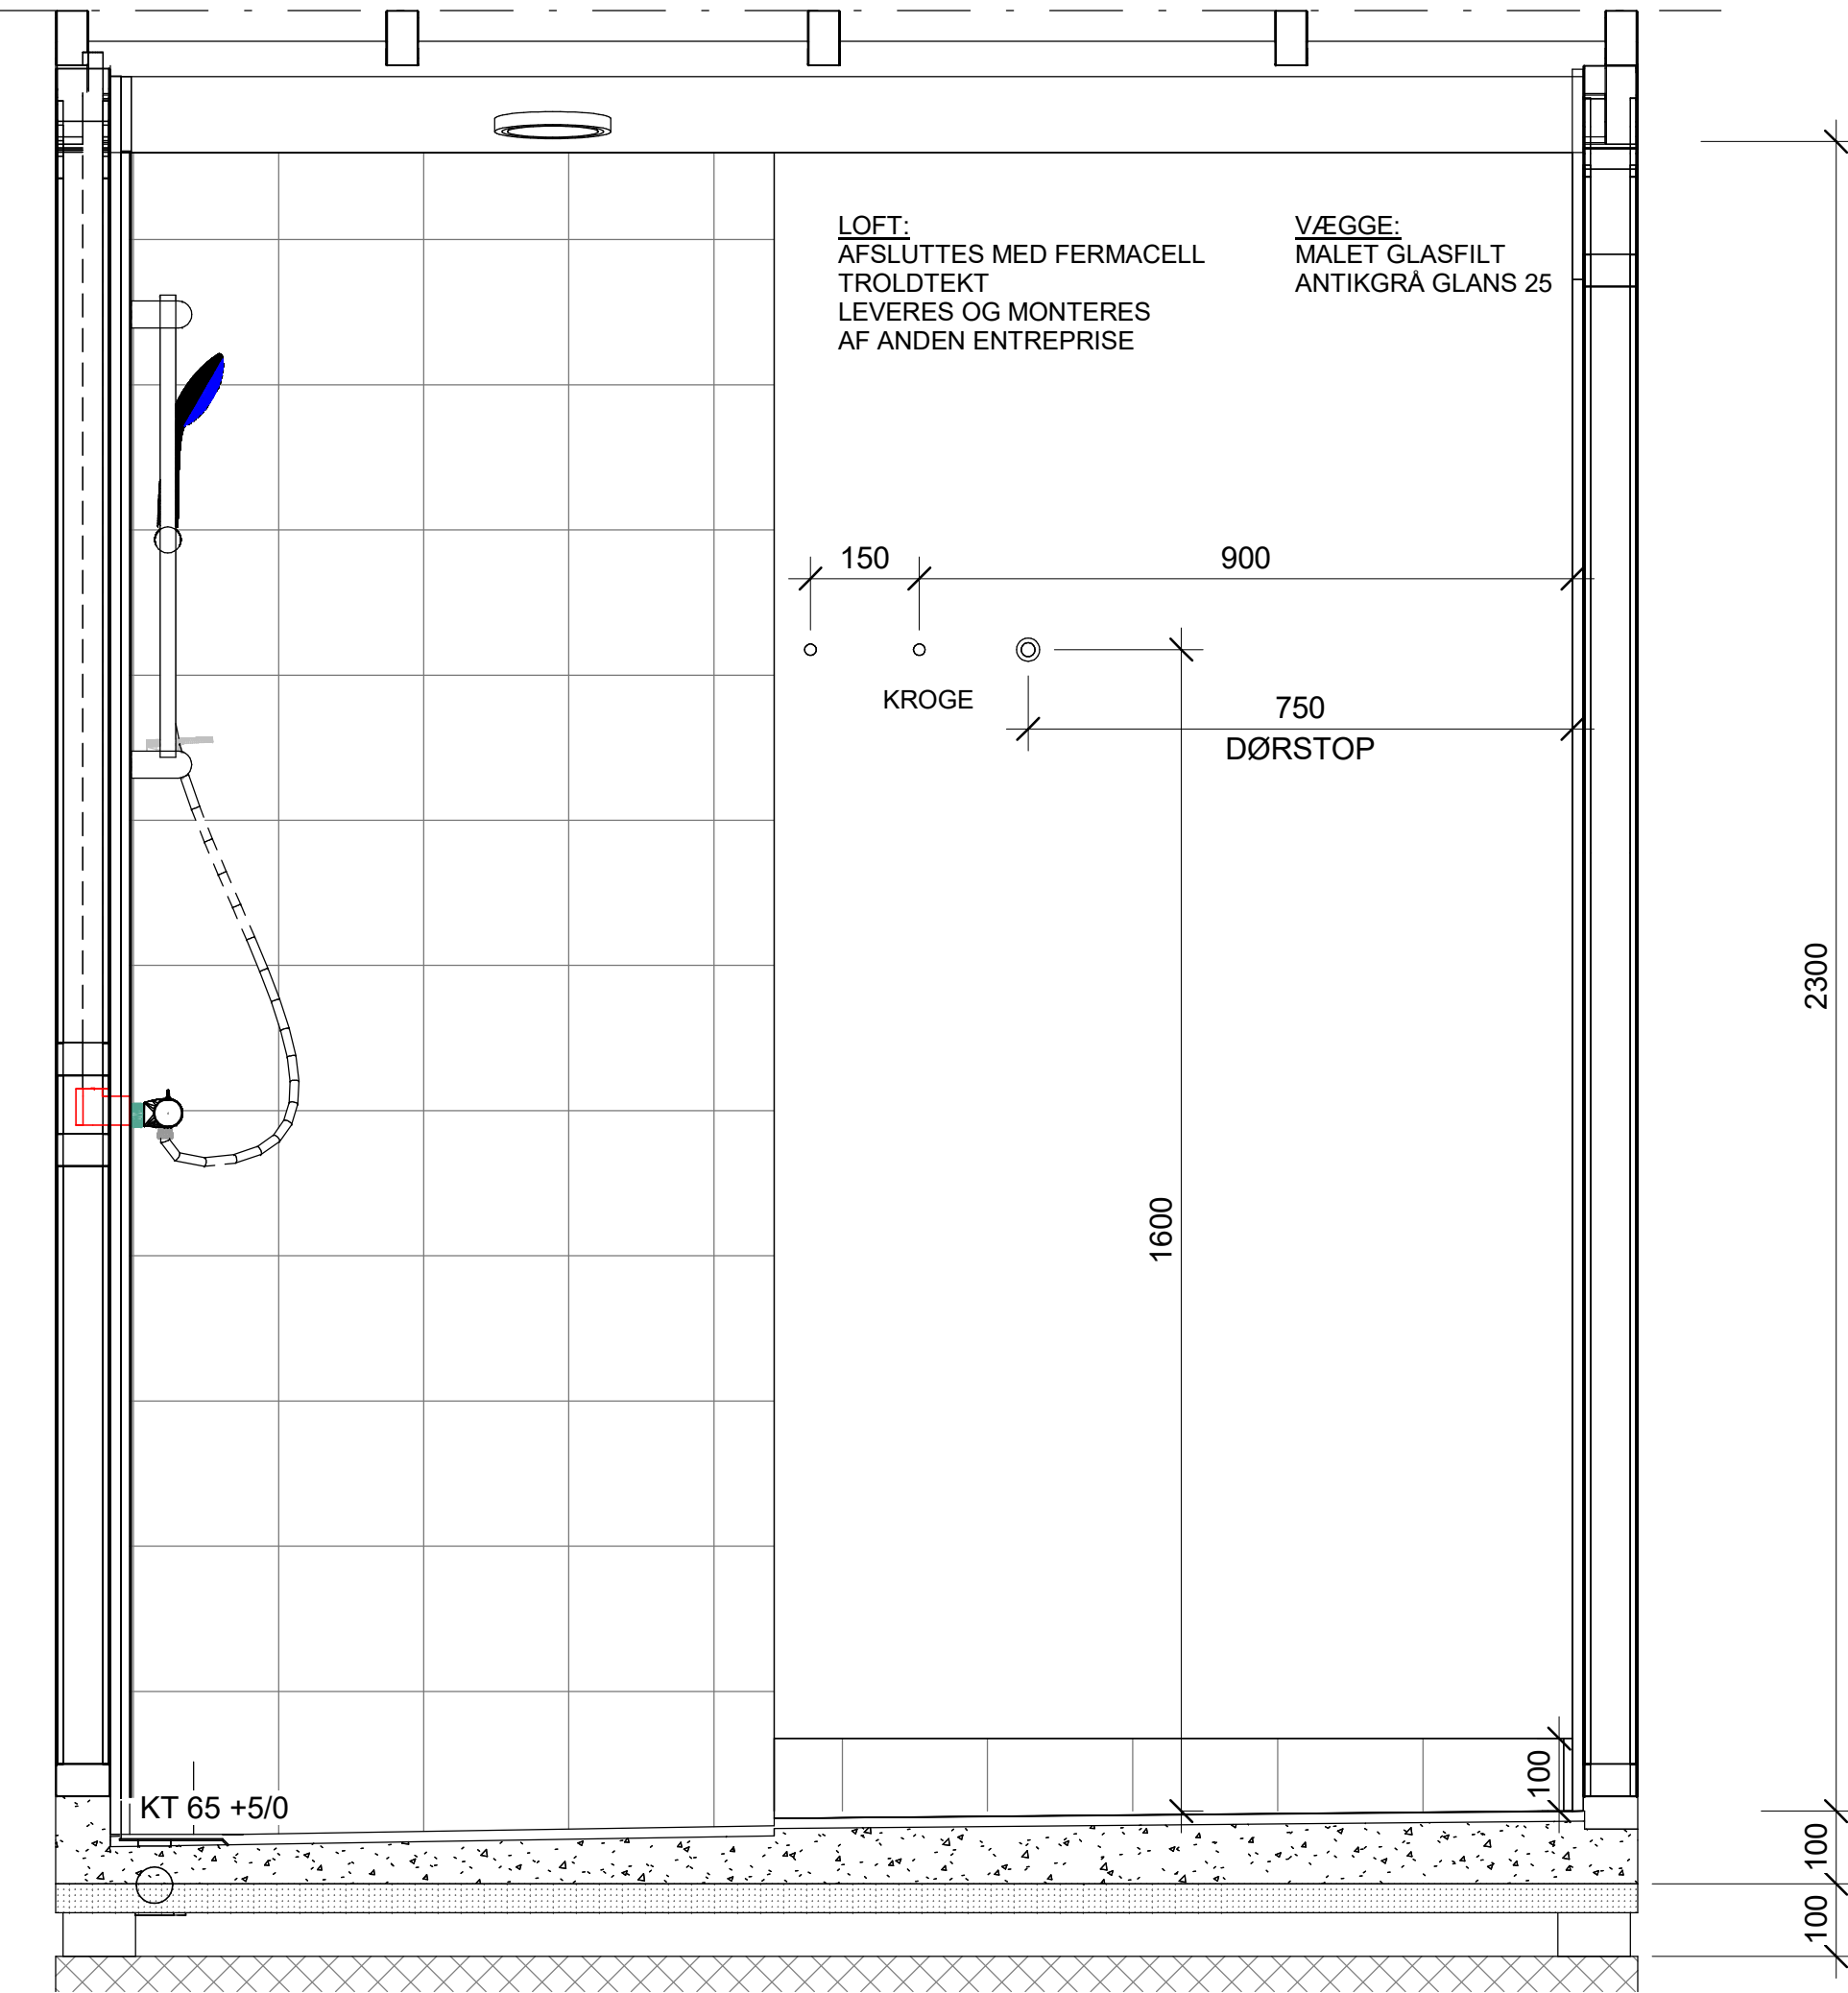

Vest:
Helge Nielsens Allé 7, 1B
DK-8723 Løsning
CVR 37538663

Øst:
Frydenlundsvej 30, E
DK - 2950 Vedbæk
CVR 37538663

5270

Ny Højtofte Autistcenter

Svanemærket: No DGNB: Yes

Date: 17.04.2023

Drawn by:

Rev	Description	Date
A	Index A	


Drawing No.: 01.0R-126

Subject: Opstalt 02

Client Type: Boenhed

Apartment:

Scale: 1 : 10

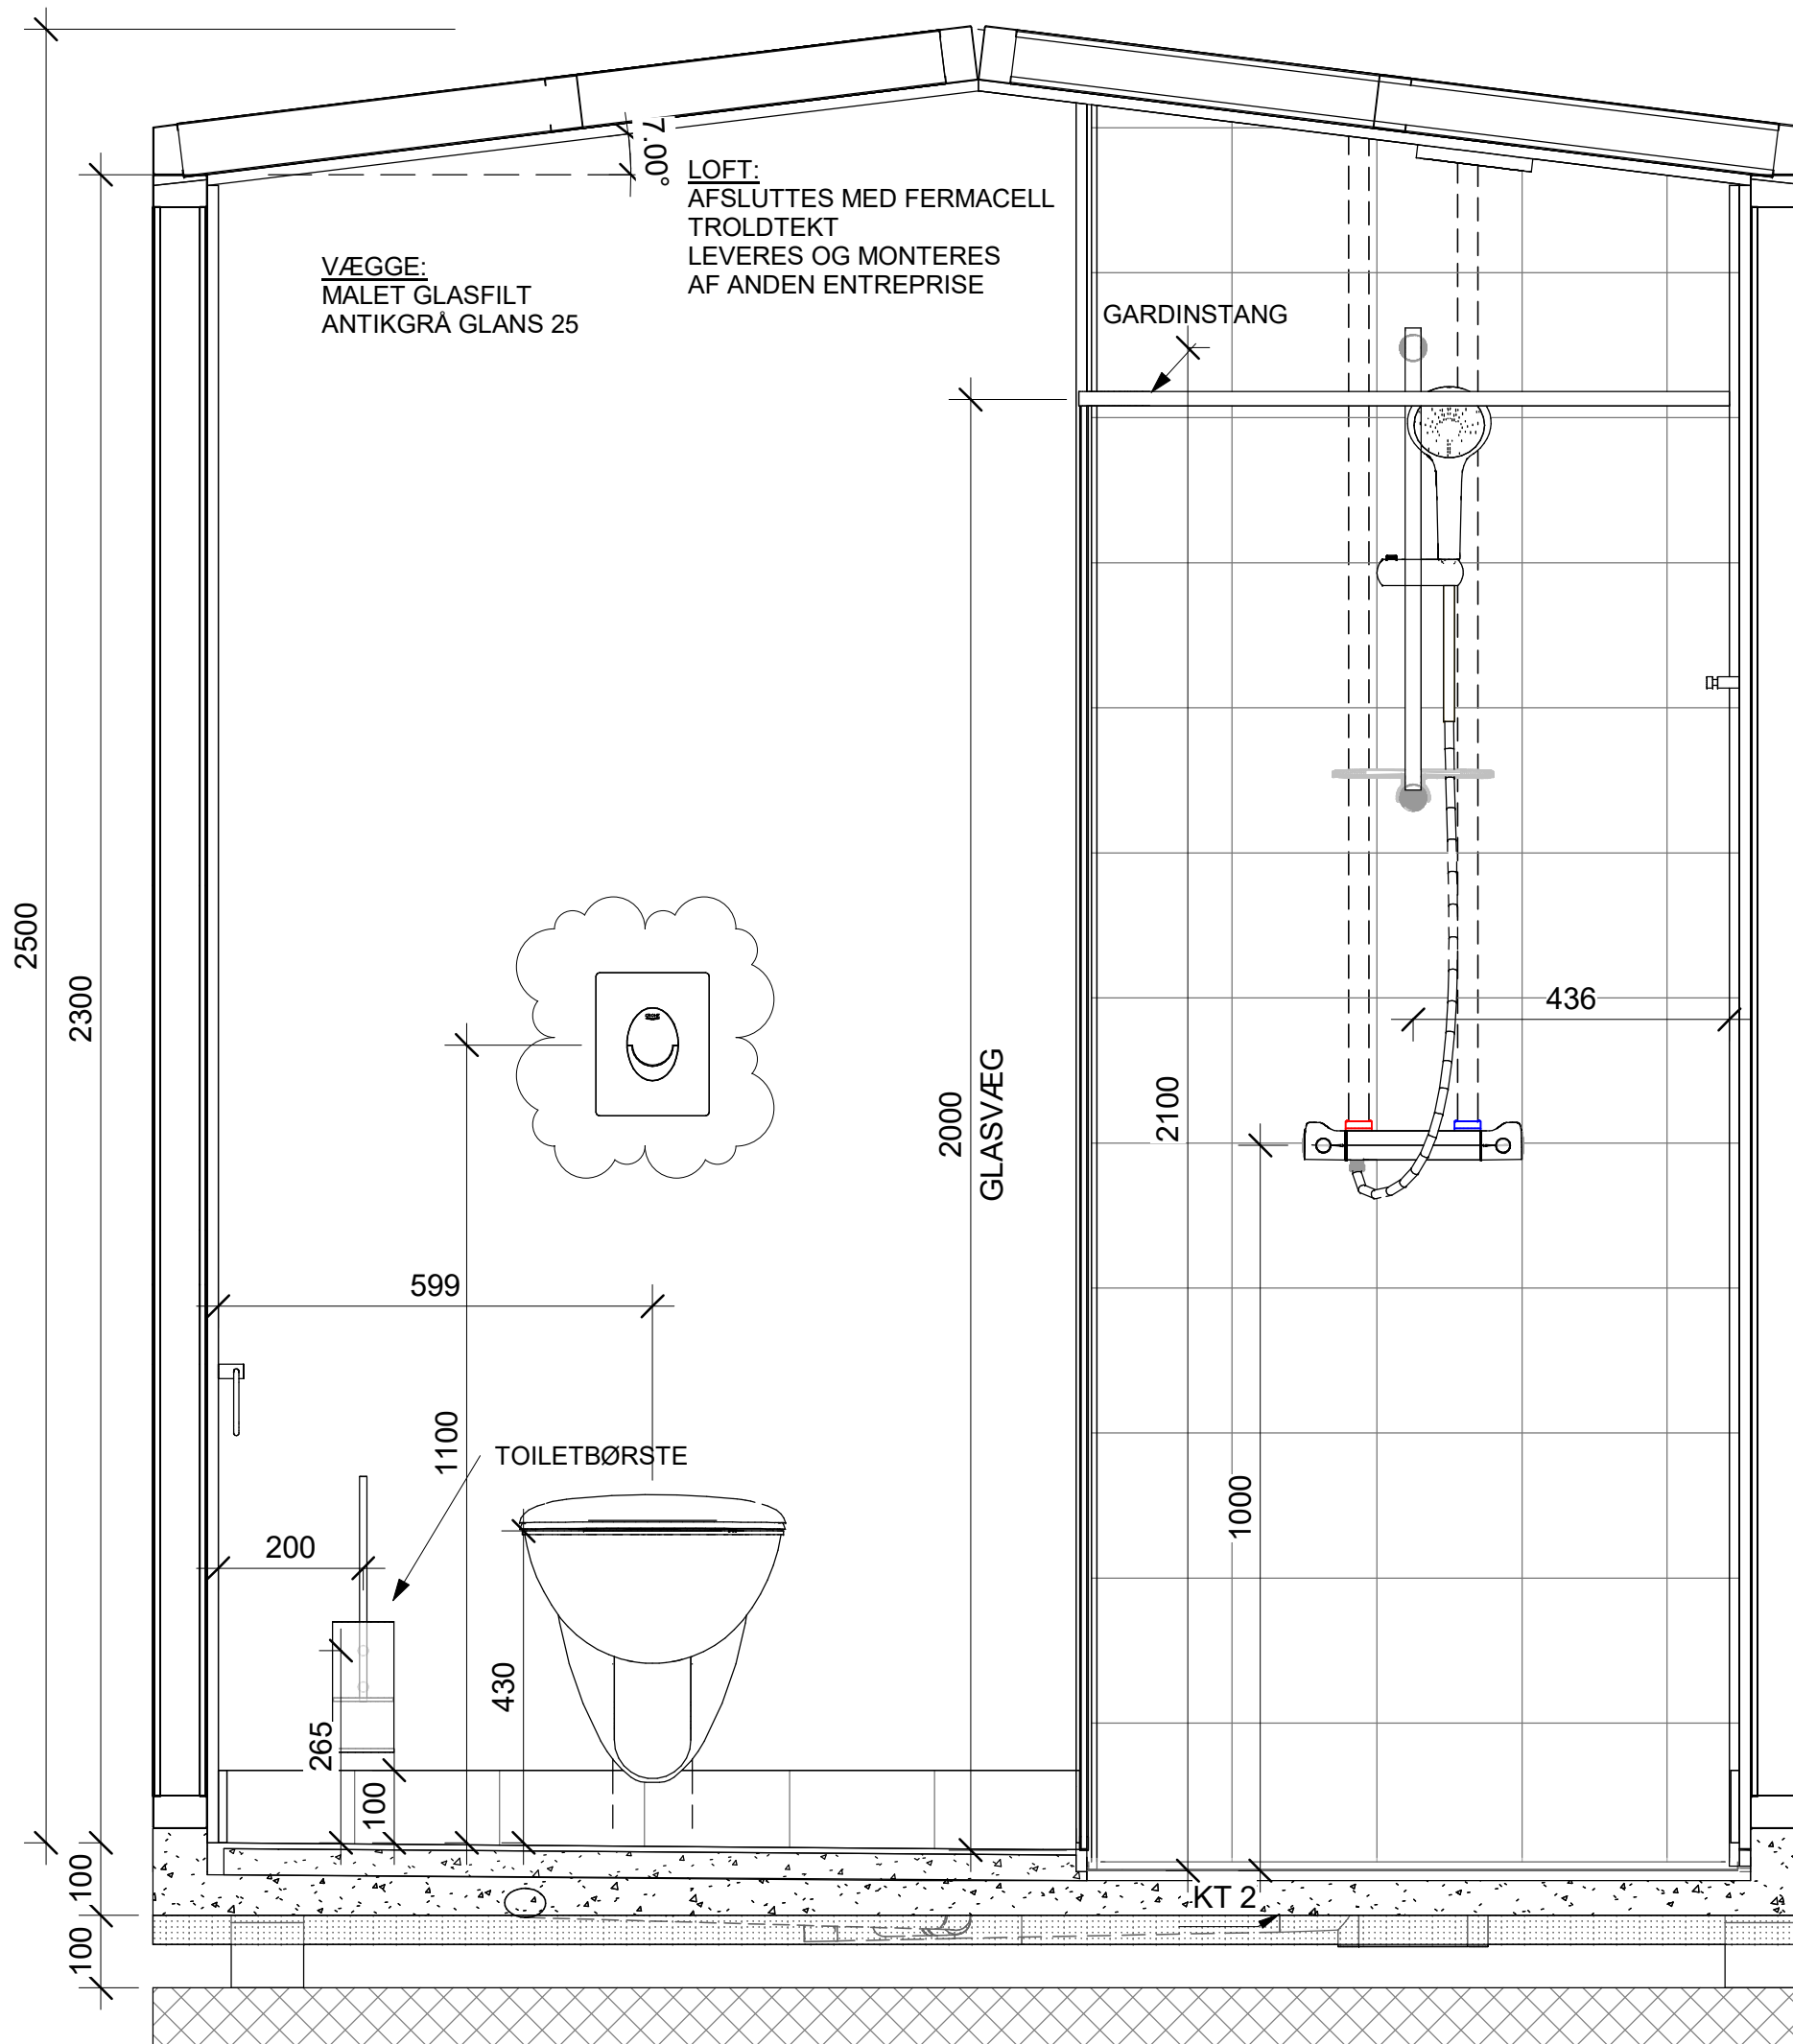

Vest:
Helge Nielsens Allé 7, 1B
DK-8723 Løsning
CVR 37538663

Øst:
Frydenlundsvej 30, E
DK - 2950 Vedbæk
CVR 37538663

5270

Ny Højtofte Autistcenter

Svanemærket: No DGNB: Yes

Date: 17.04.2023

Drawn by:

Rev	Description	Date
A	Index A	
B	Jf. Sky	24.04.2023


Drawing No.: 01.0R-127

Subject: Opstalt 03

Client Type: Boenhed

Apartment:

Scale: 1 : 10

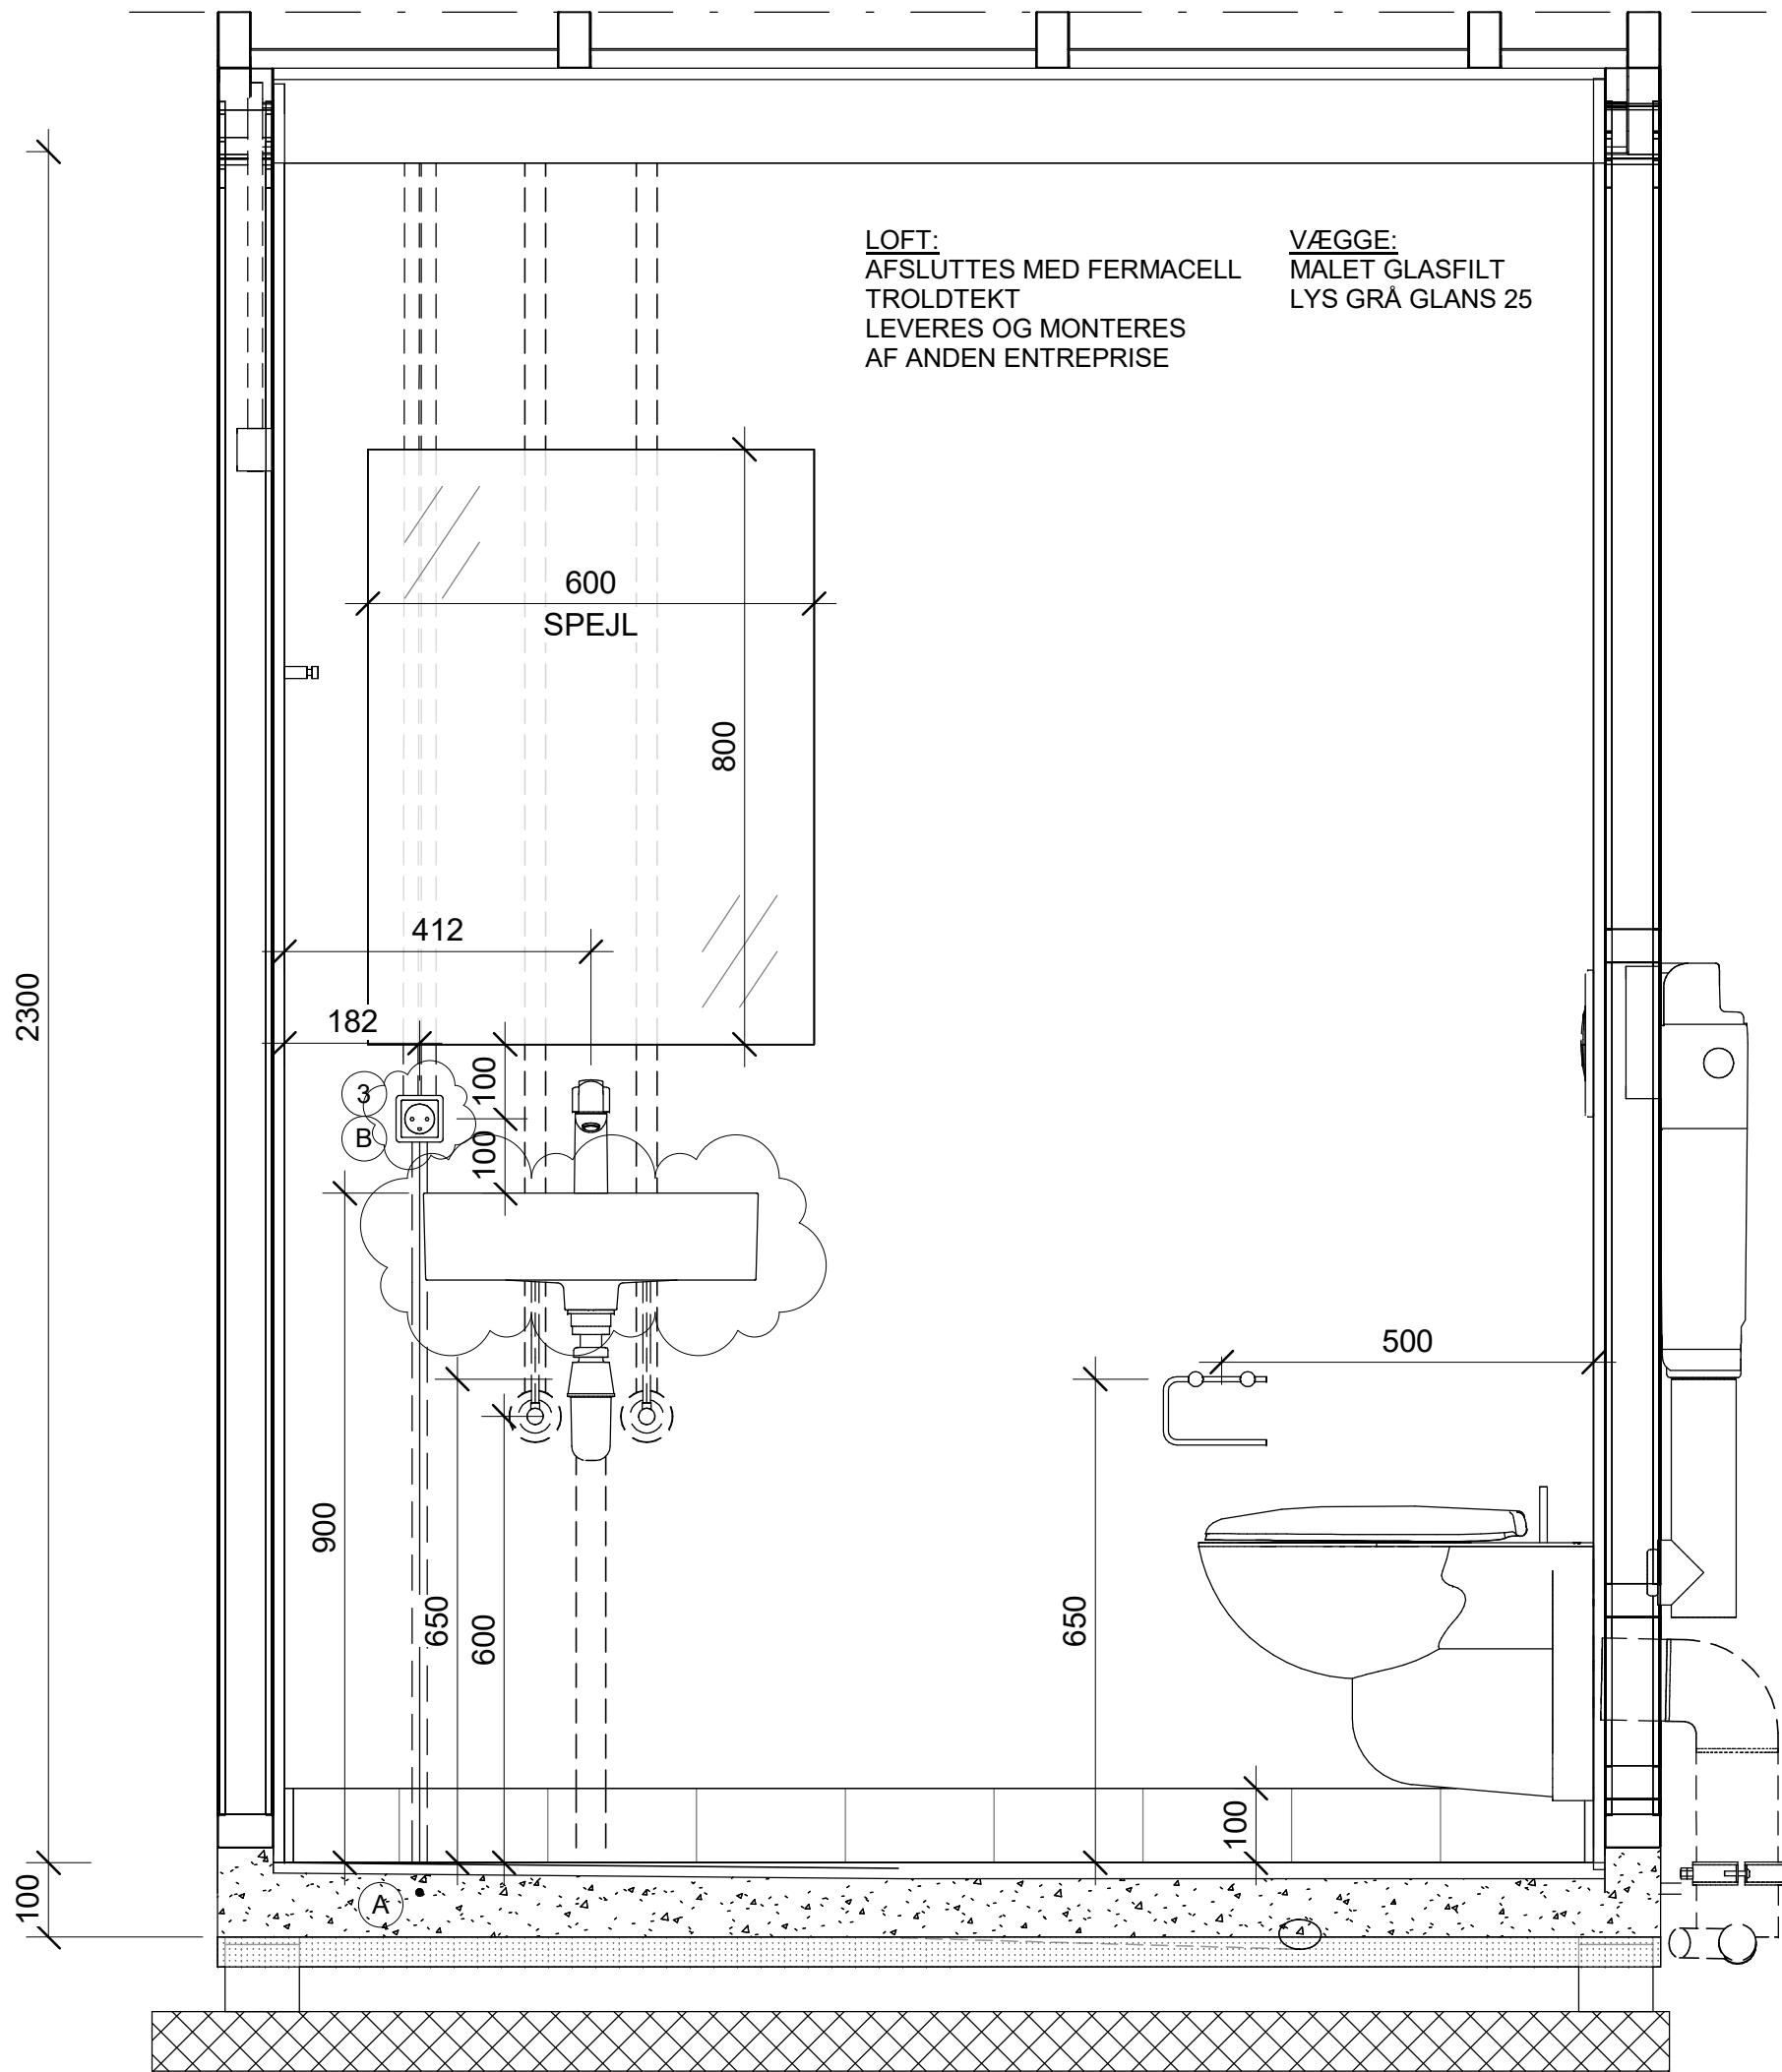

Vest: Helge Nielsens Allé 7, 1B
DK-8723 Løsning
CVR 37538663

Øst: Frydenlundsvej 30, E
DK - 2950 Vedbæk
CVR 37538663

5270

Ny Højtofte Autistcenter

Svanemærket: No DGNB: Yes

Date: 17.04.2023

Drawn by:

Rev	Description	Date
A	Index A	
B	Jf. Sky	24.04.2023


Drawing No.: 01.0R-128

Subject: Opstalt 04

Client Type: Boenhed

Apartment:

Scale: 1 : 10

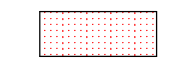

= FERMACELL

SUPPORT FOR INSTALLATION OF SHOWER SET

SUPPORT AROUND PEX BOXES


FOR YDERLIGERE INFO OM VVS I SKAKT SE TEGNING 01.0R-101

VENTILATION: KSU Ø100 HVID SE TEGNING 01.0R-105

Ø110MM PEH AFSLUTTES MED SPIDS ENDE = -0MM

GULVAFLØB:
UNIDRAIN LINJEAFLØB
AFLØBSAMARTUR: VVS.NR.: 155000109
RAMME: VVS.NR.: 1550105012
RIST: VVS.NR.: 155015290
UDLØBSHUS: VVS.NR.: 155012312
Ø50MM AFLØB
CL2MM VED UDLØB

AFLØB FRA BRUSER, HÅNDVASK SAMLES MED Ø50MM PEH FALD MIN. 20 o/oo AFSLUTTES KT -11MM.

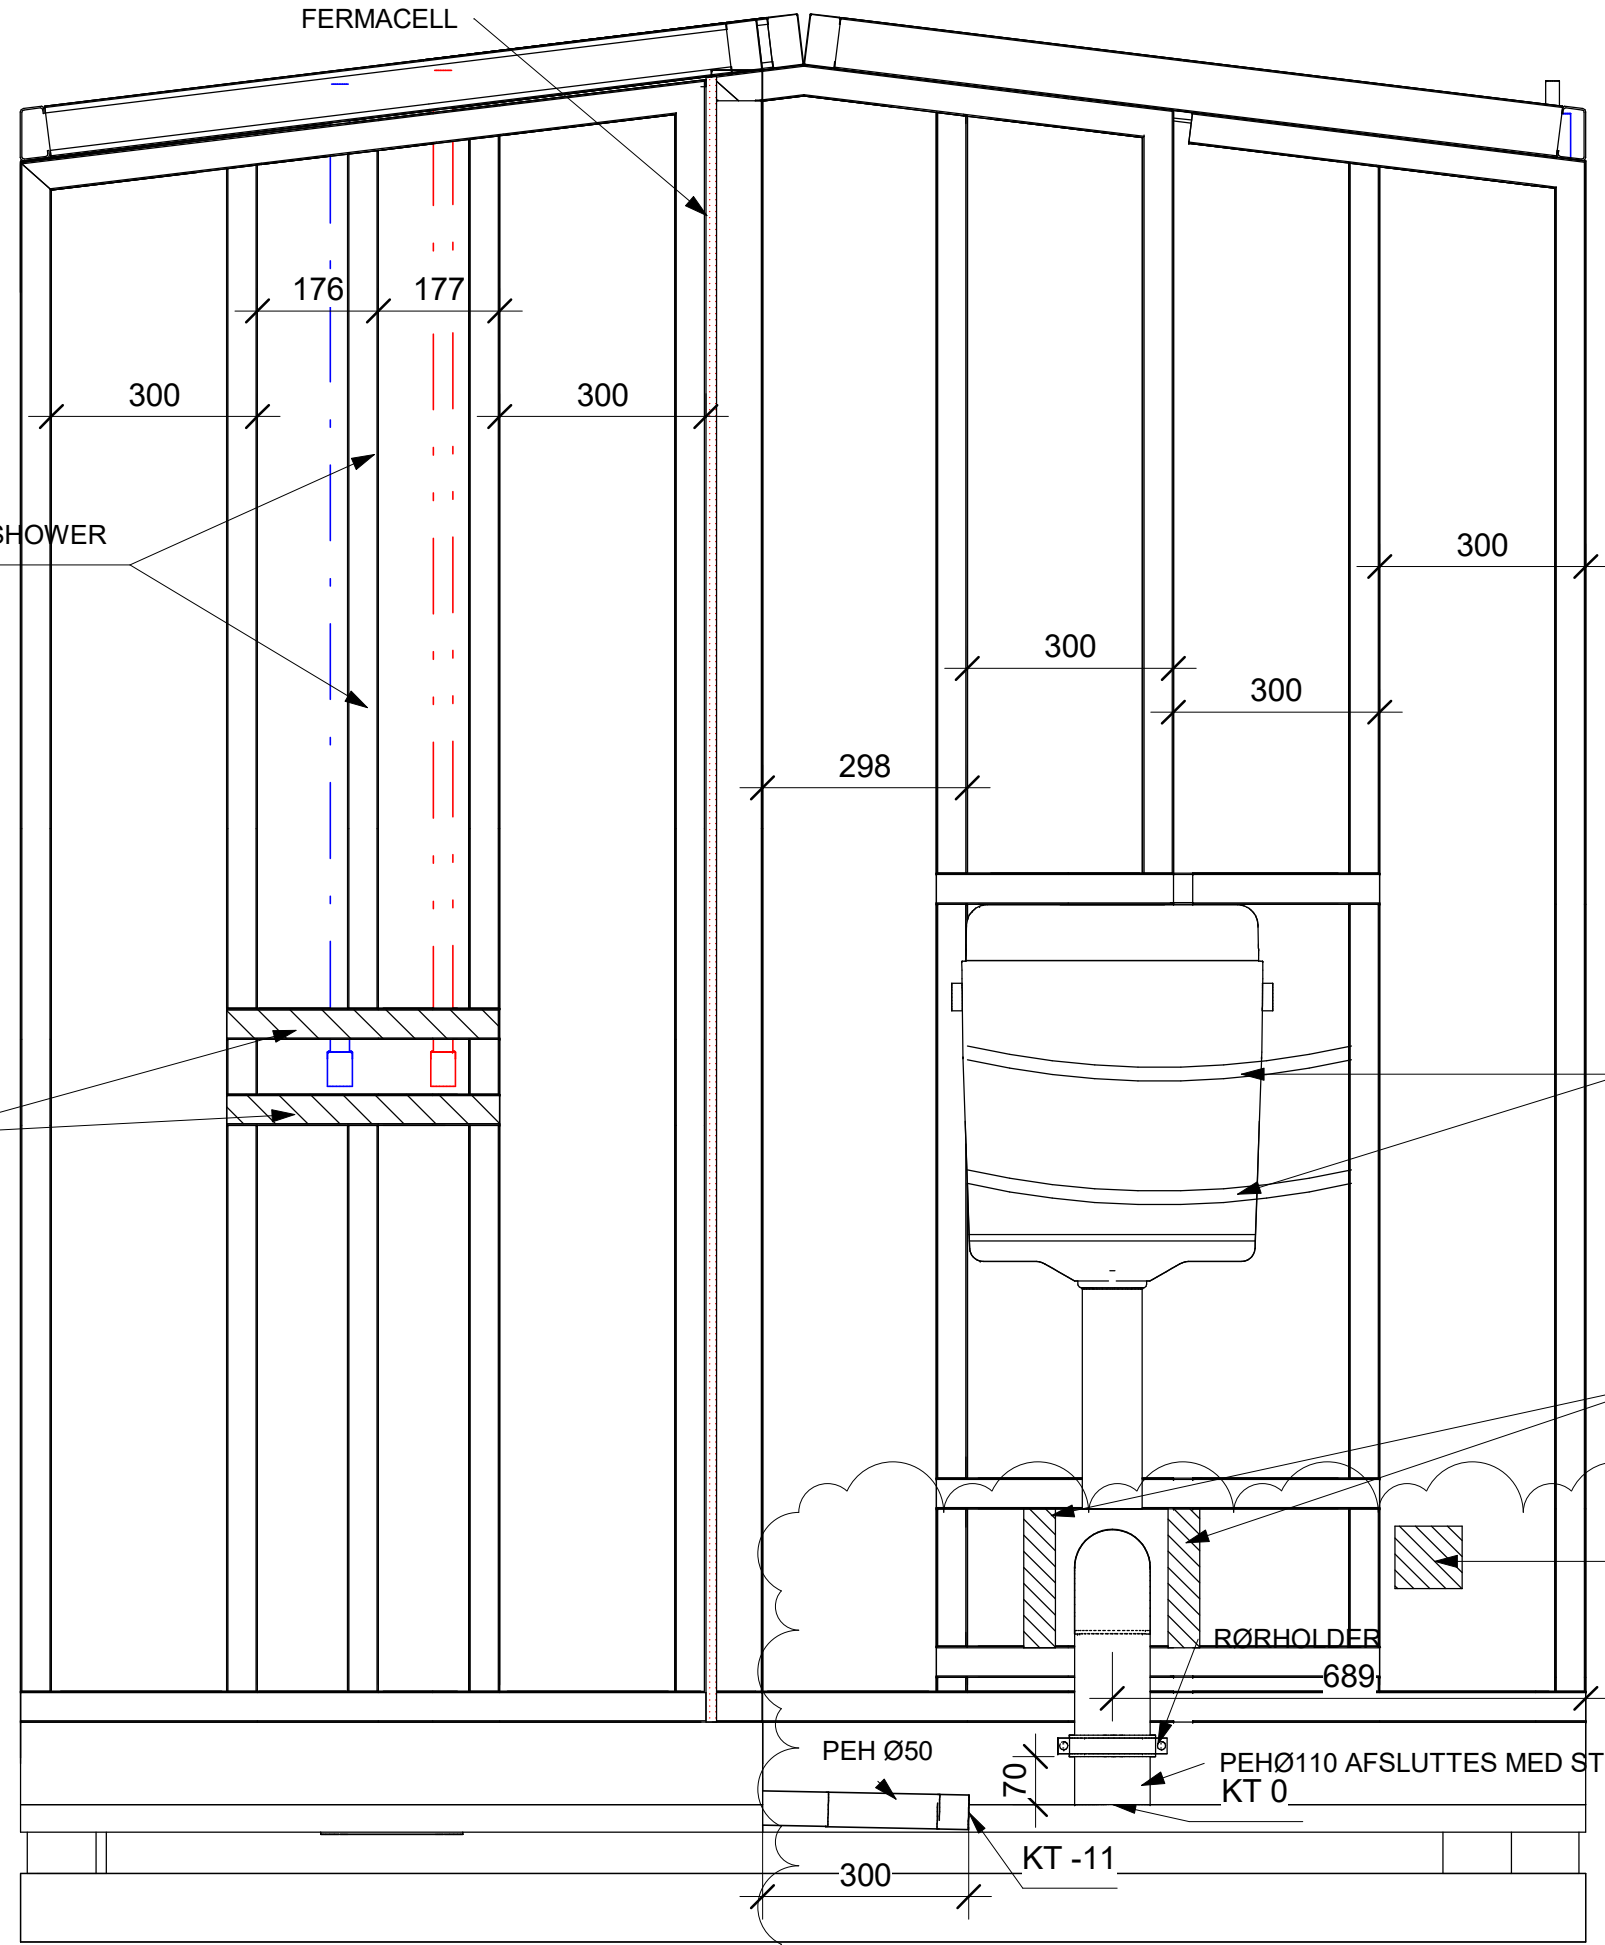

SUPPORT METAL BAND AROUND THE CISTERN

SUPPORT FOR CISTERN/PIPES (REMEMBER SPACE FOR SILIKONE AROUND THE PIPE)

SUPPORT FOR INSTALLING TOILETBRUSH



Vest: Helge Nielsens Allé 7, 1B DK-8723 Løsning CVR 37538663
Øst: Frydenlundsvej 30, E DK - 2950 Vedbæk CVR 37538663

5270

Ny Højtofte Autistcenter

Svanemærket: No DGNB: Yes

Date: 17.04.2023

Drawn by:

Rev	Description	Date
A	Index A	
B	Jf. Sky	20.06.2023


Drawing No.: 01.0R-130


Subject: Opstalt Skakt, VÆG C

Client Type: Boenhed

Apartment:

Scale: 1 : 11

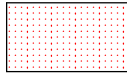

 =
 FERMACELL

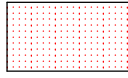
 =
 FERMACELL

SUPPORT FOR
INSTALLATION OF
TOILETPAPER HOLDER

SUPPORT FOR INSTALLATION
OF SINK

SUPPORT FOR
PEX BOXES

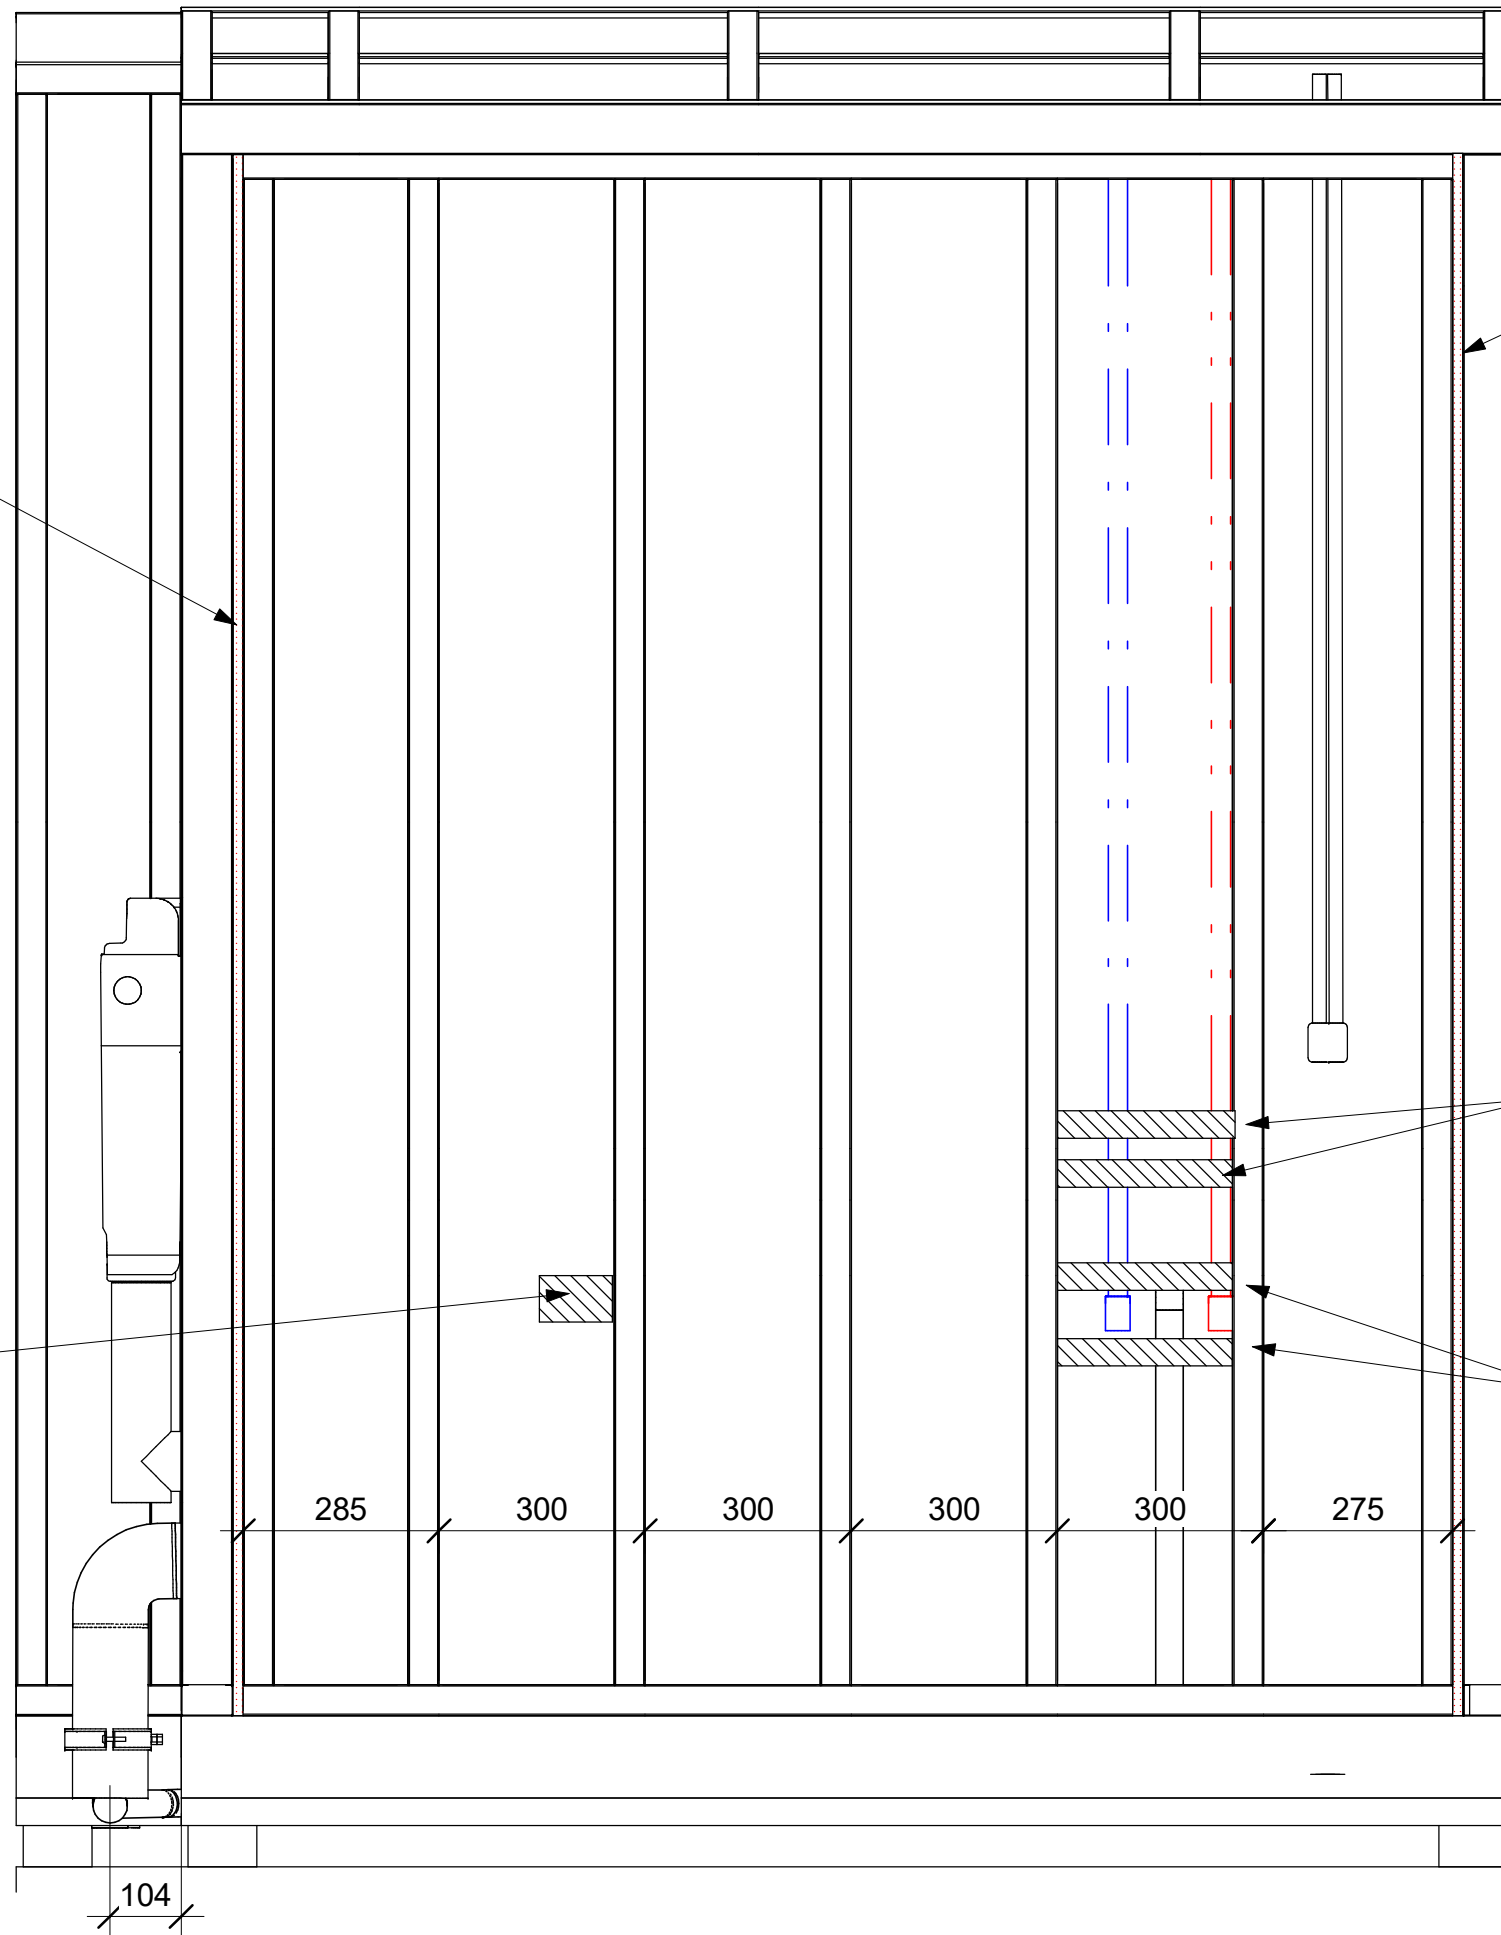

Vest: Helge Nielsens Allé 7, 1B DK-8723 Løsning CVR 37538663
 Øst: Frydenlundsvej 30, E DK - 2950 Vedbæk CVR 37538663

5270

Ny Højtofte Autistcenter

Svanemærket: No DGNB: Yes

Date: 29.06.2023

Drawn by:

Rev	Description	Date
A	Index A	





Drawing No.: 01.0R-132

Subject: VÆG B

Client Type: Boenhed

Apartment:

Scale: 1 : 11

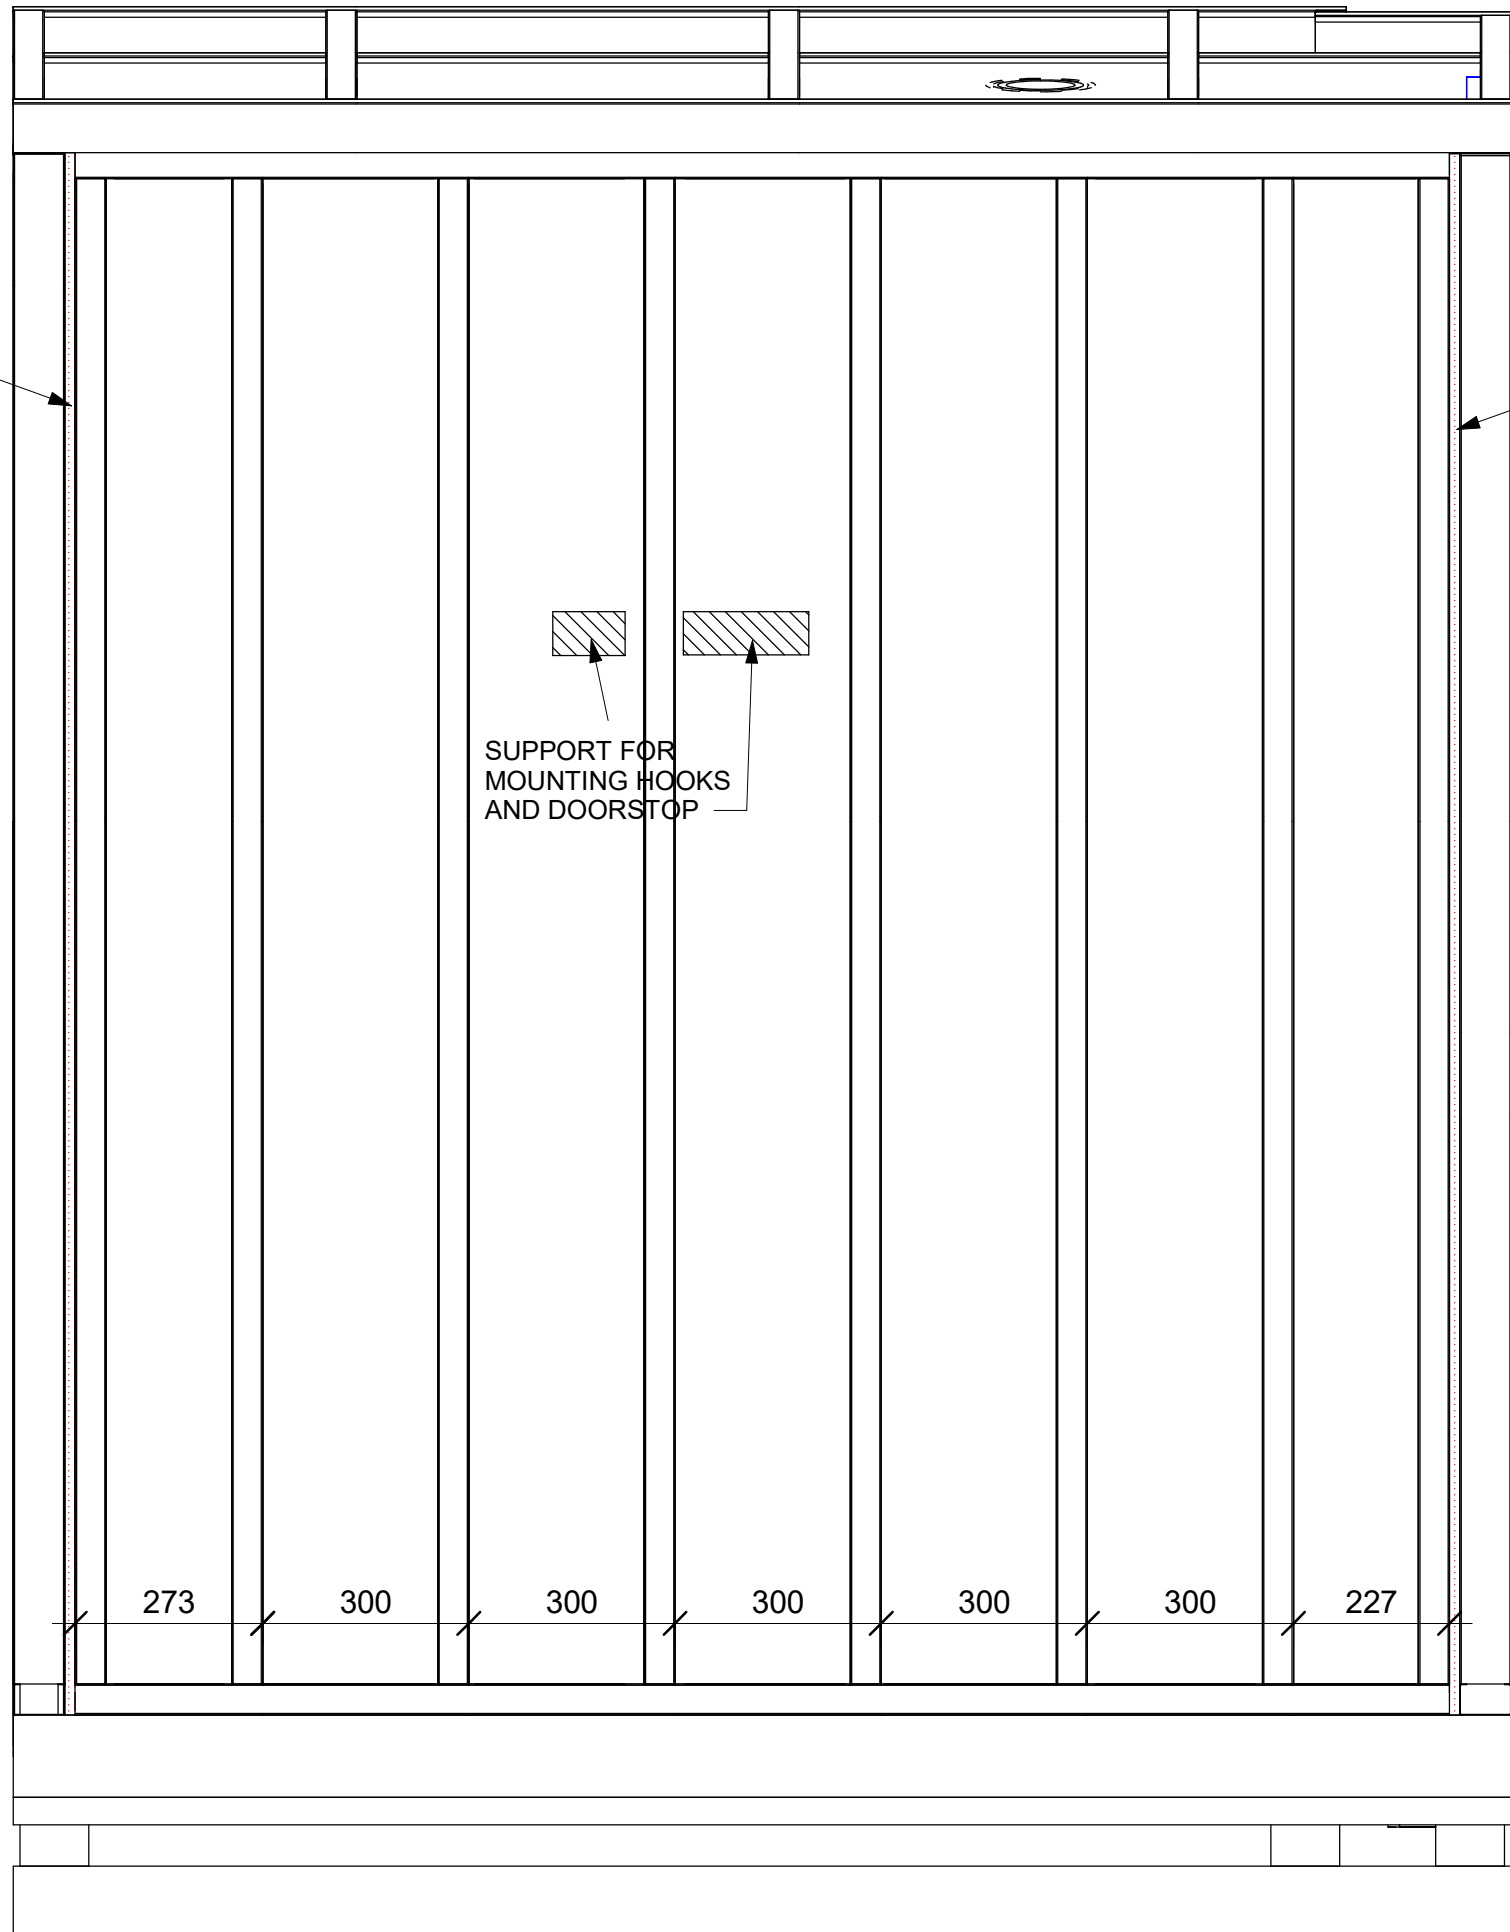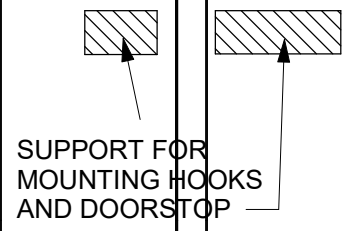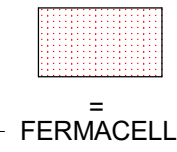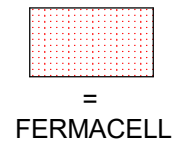

Vest: Helge Nielsens Allé 7, 1B DK-8723 Løsning CVR 37538663
 Øst: Frydenlundsvej 30, E DK - 2950 Vedbæk CVR 37538663

5270

Ny Højtofte Autistcenter

Svanemærket: No DGNB: Yes

Date: 29.06.2023

Drawn by:

Rev	Description	Date
A	Index A	


Drawing No.: 01.0R-133

Subject: VÆG D

Client Type: Boenhed

Apartment:

Scale: 1 : 11

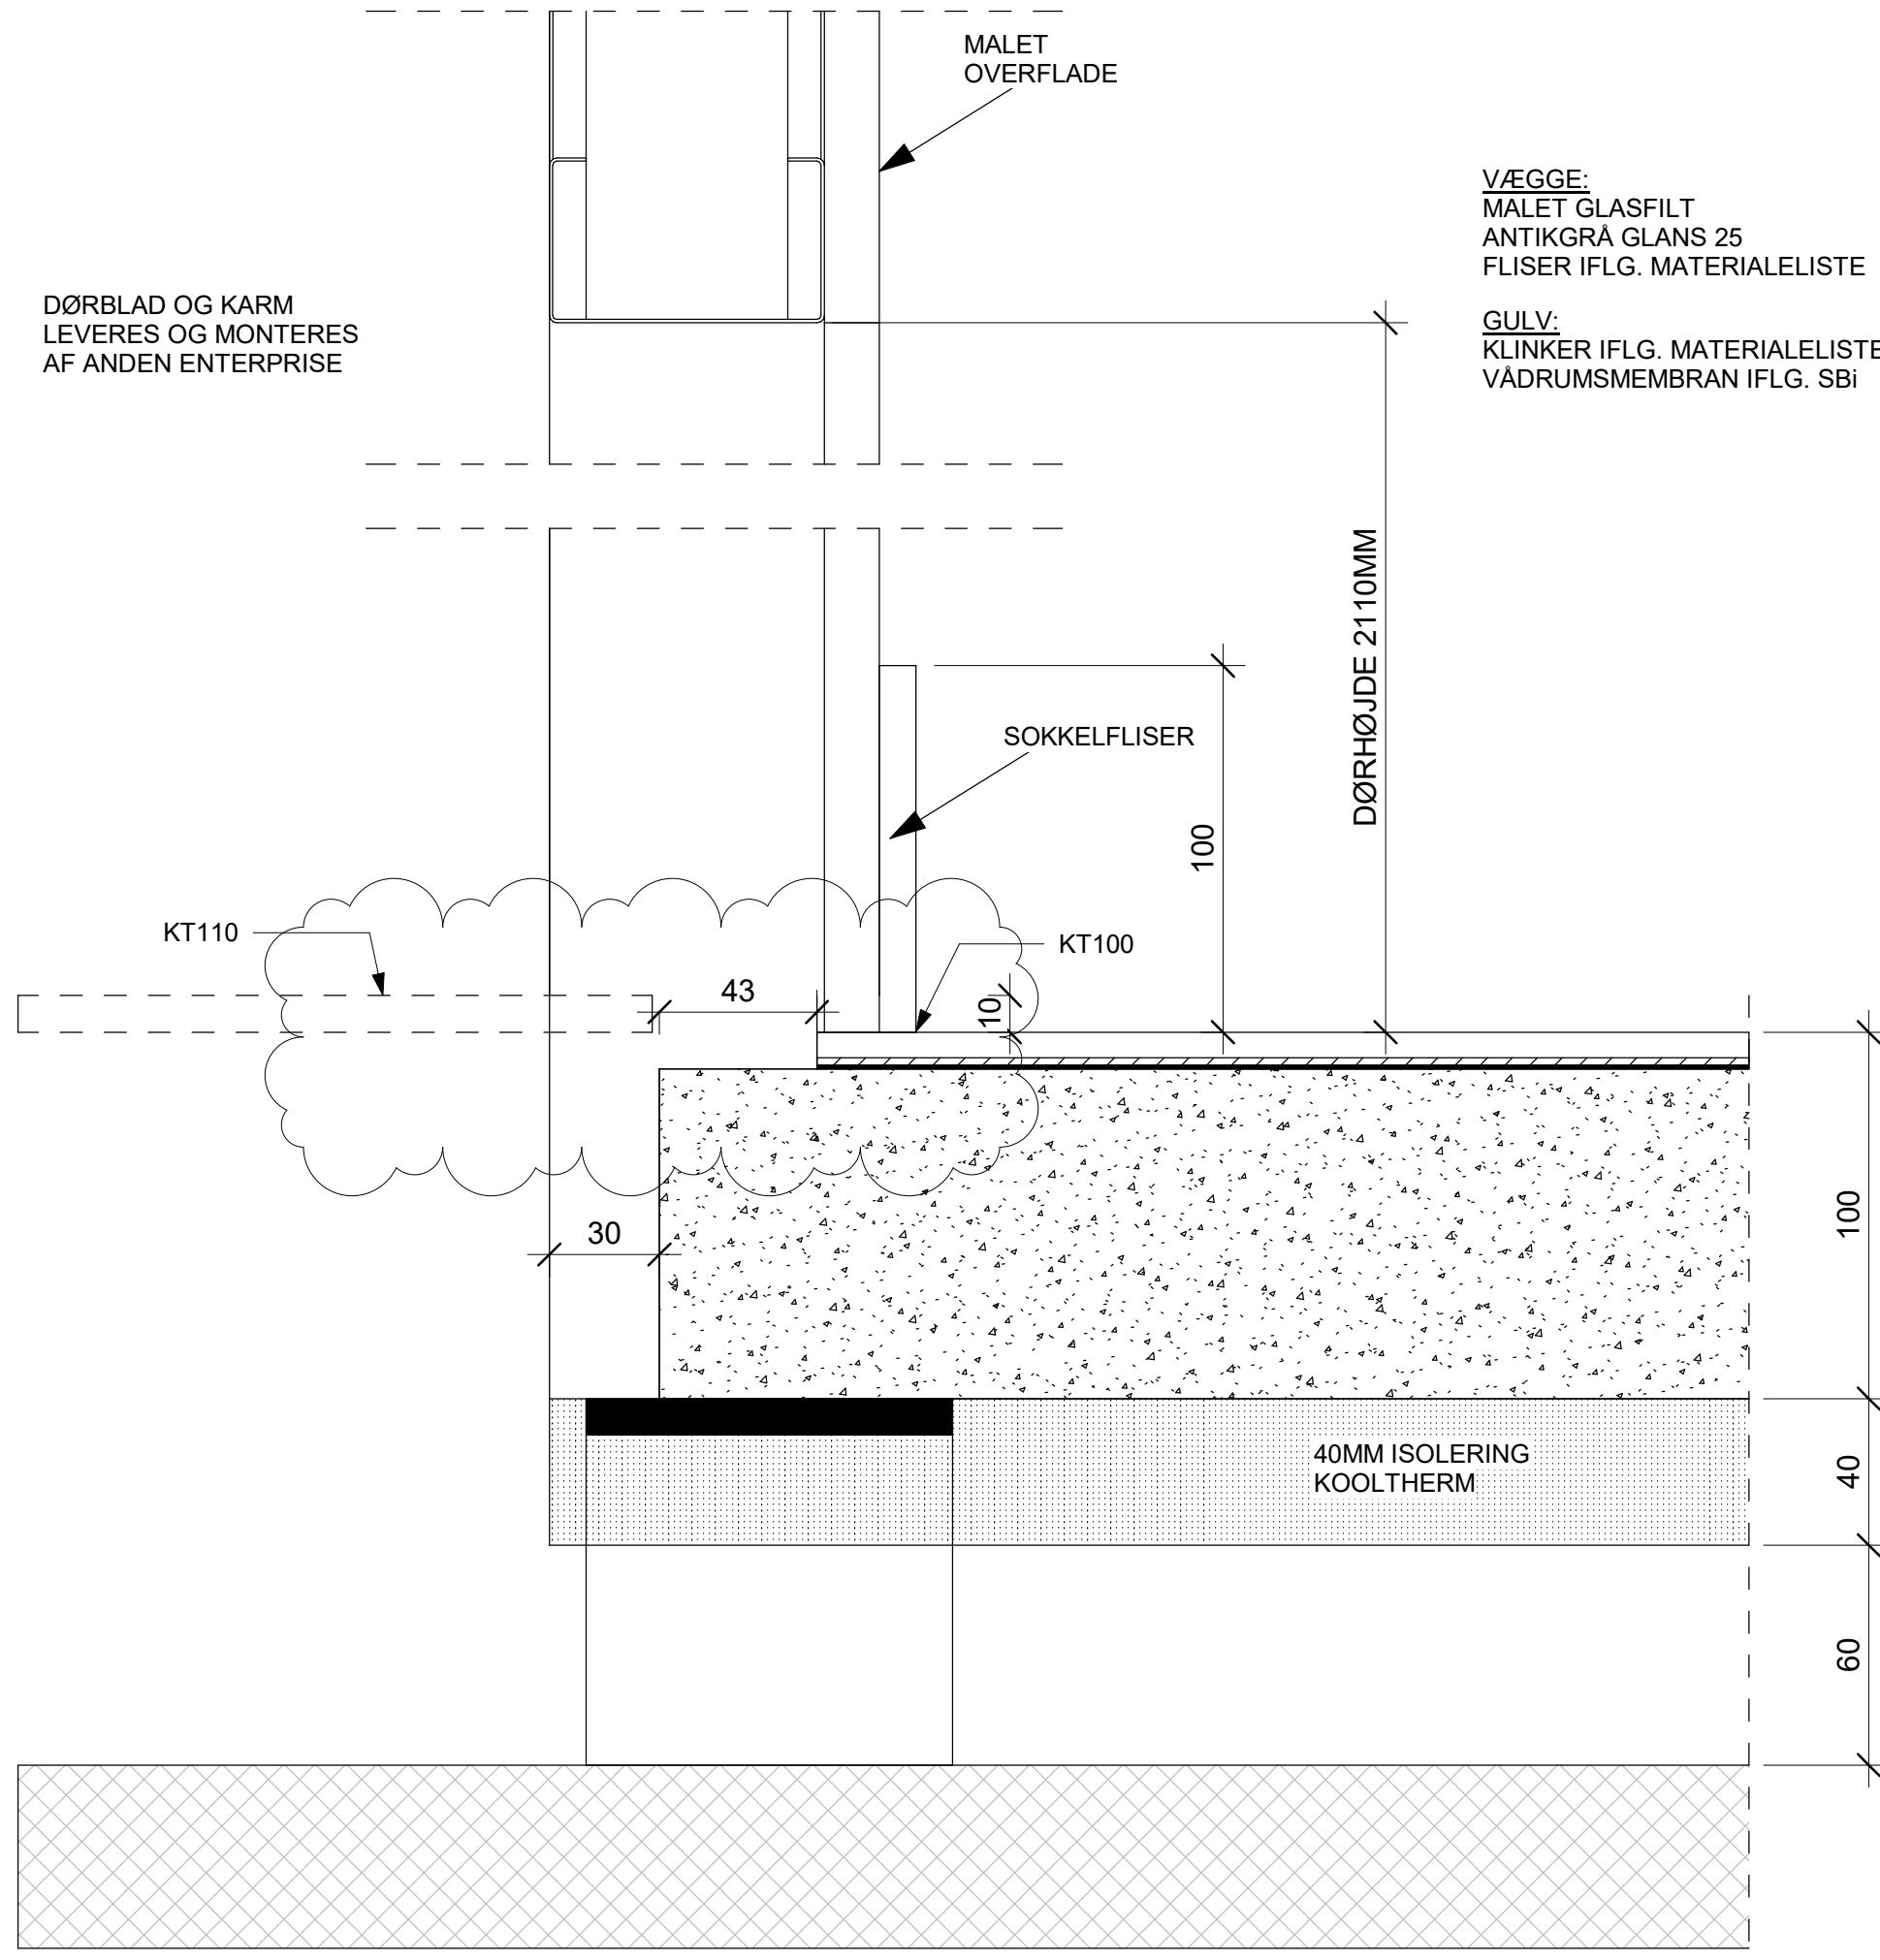

Vest: Helge Nielsens Allé 7, 1B
DK-8723 Løsning
CVR 37538663

Øst: Frydenlundsvej 30, E
DK - 2950 Vedbæk
CVR 37538663

5270

Ny Højtofte Autistcenter

Svanemærket: No DGNB: Yes

Date: 17.04.2023

Drawn by:

Rev	Description	Date
A	Index A	
B	Jf. Sky	20.06.2023
C	Jf. Sky	04.10.2023

Drawing No.: 01.0R-150

Subject: Snit i Dørtrin

Client Type: Boenhed

Apartment:

Scale: 1 : 2